

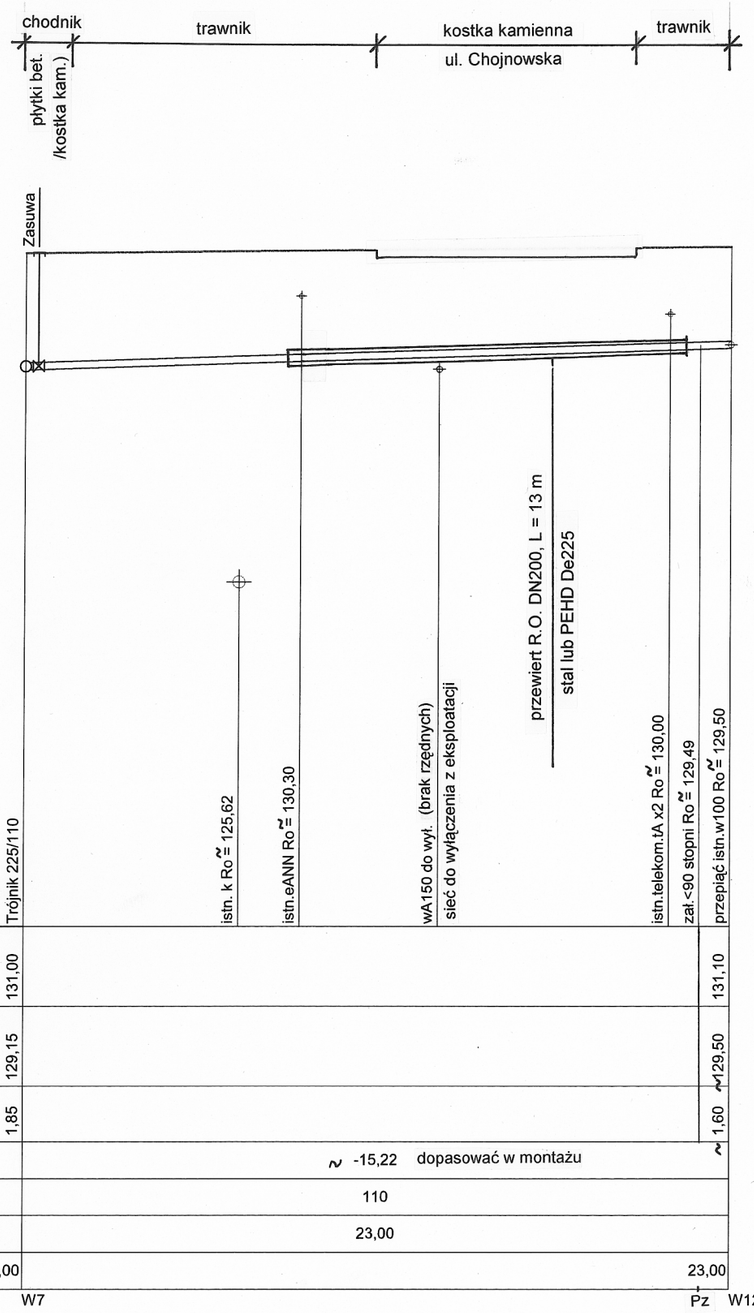


Skala Pozioma 1:200
Skala Pionowa 1:100
Poziom porówn. 120,00 m.n.p.m.

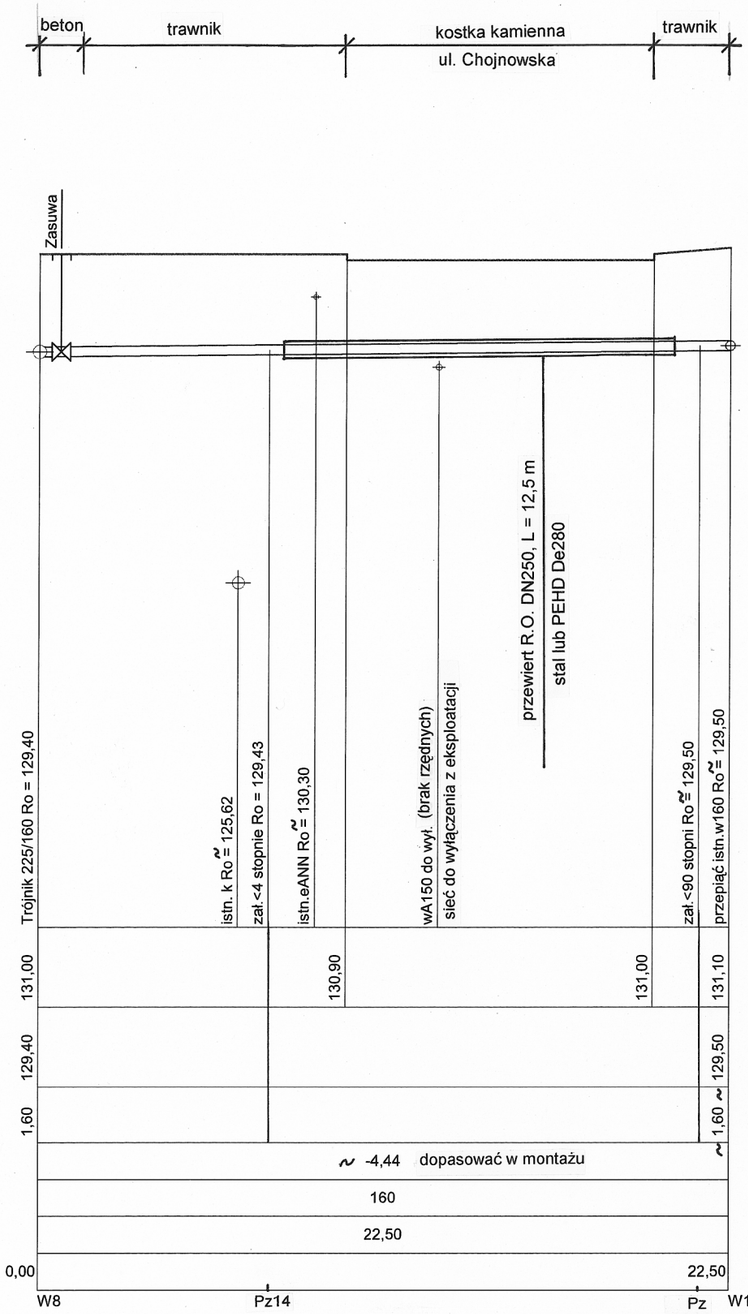

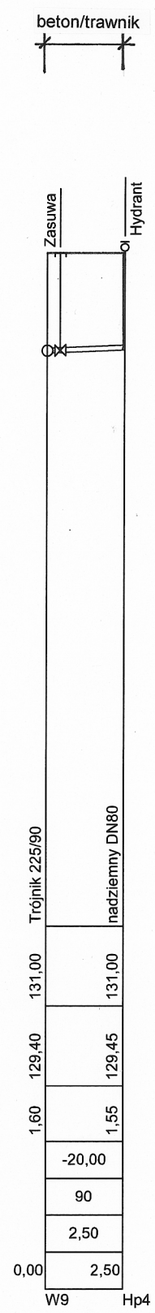

OBIEKT: ADRES: INWESTOR:	Sieć wodociągowa PE 225 Legnica ul. Chojnowska LPWiK S.A. 59-220 Legnica ul. Nowodworska 1
TYTUŁ RYSUNKU :	Profile sieci wodociągowej odgałęzienia - część 2
PROJEKTANT	mgr inż. Ewa Borecka uprawnienia bud. do projektowania w specjalności instalacyjno-inżynieryjnej w zakresie sieci i instalacji sanitarnych nr ewid. 8/85/Lw , 128/90/Lw
SPRAWDZ.	mgr inż. Krzysztof Borecki uprawnienia bud. do projektowania w specjalności instalacyjno-inżynieryjnej w zakresie sieci i instalacji sanitarnych nr ewid. 29/83/Lw , 129/90/Lw

Branża: Sanitarna	
DT. 542/17	
Data: 01.10.2017	
Skala 1:100/200	
rys. nr 7	