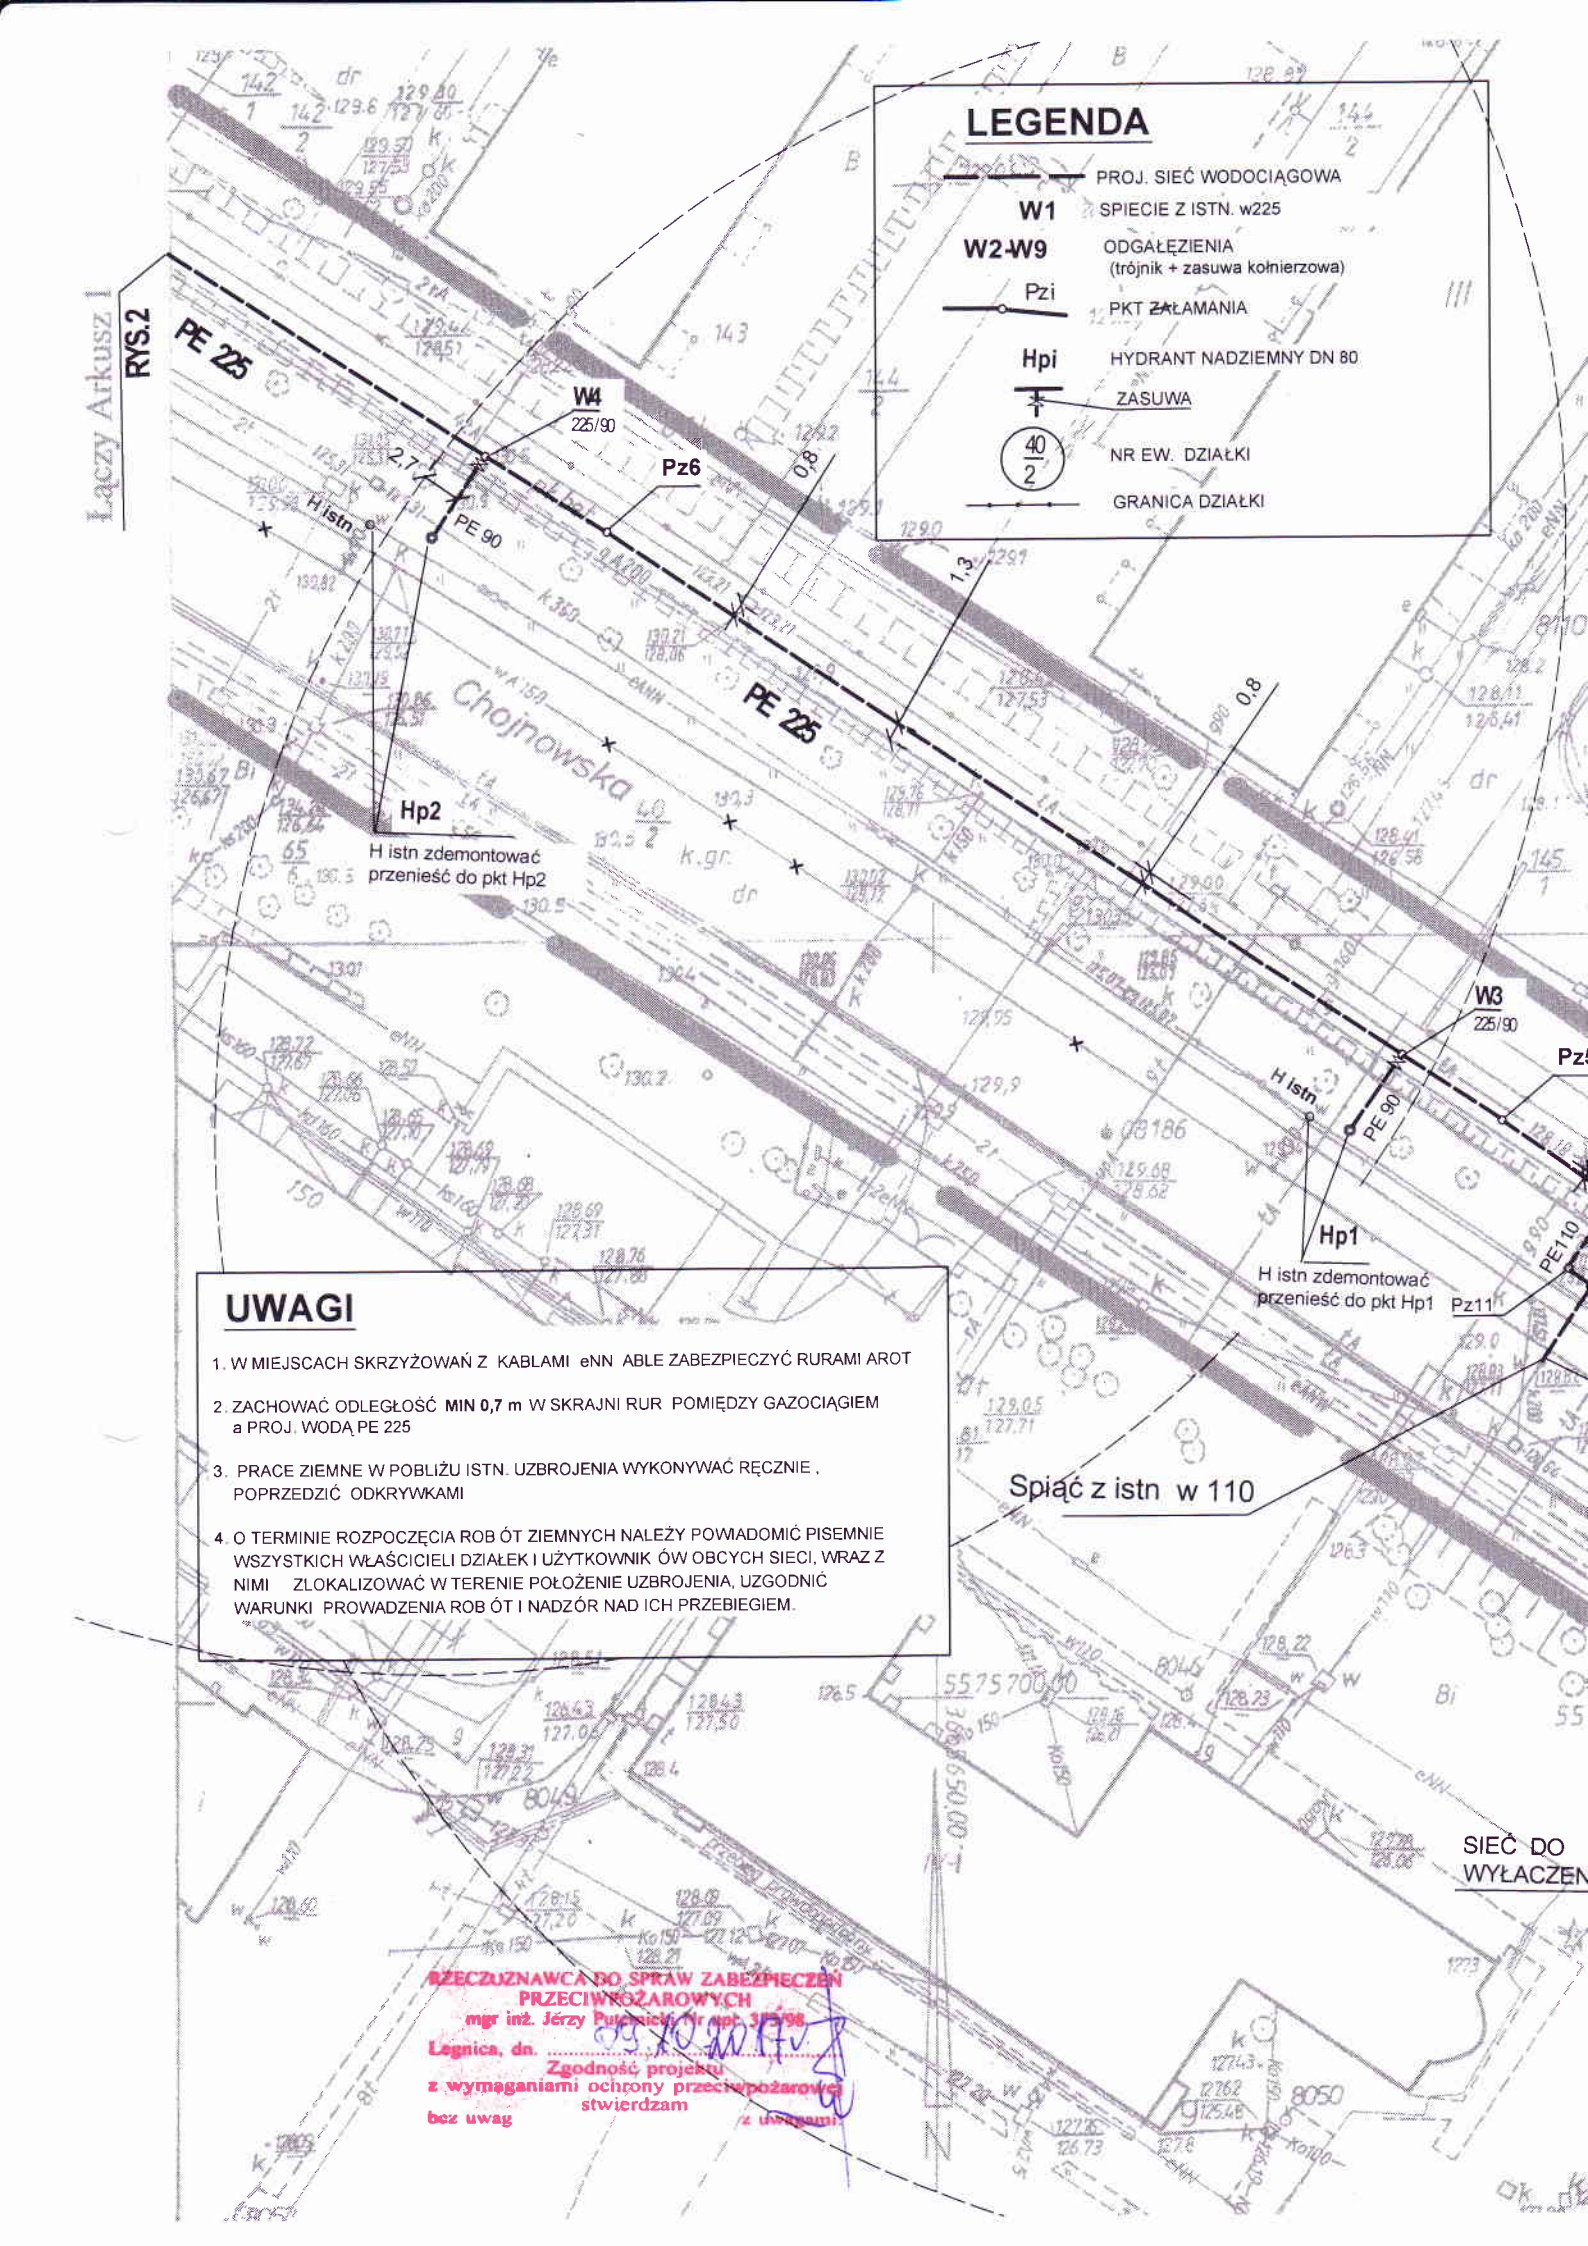

LEGENDA
PROJ. SIEĆ WODOCIĄGOWA
W1 SPIECIE Z ISTN. w225
W2-W9 ODGAŁĘZIENIA (trójnik + zasuwa kołnierzowa)
Pzi PKT ZAŁAMANIA
Hpi HYDRANT NADZIEMNY DN 80
ZASUWA
40/2 NR EW. DZIAŁKI
GRANICA DZIAŁKI
Łączy Arkusz 1 RYS.2
PE 225
W4 225/90
Pz6
2,7
H istn
PE 90
Hp2
H istn zdemontować przenieść do pkt Hp2
Chojnowska
W3 225/90
Pz5
Hp1
H istn zdemontować przenieść do pkt Hp1
Pz11
PE110
Spiąć z istn w 110
SIEĆ DO WYŁĄCZEN
UWAGI
1. W MIEJSCACH SKRZYŻOWAŃ Z KABLAMI eNN ABLE ZABEZPIECZYĆ RURAMI AROT
2. ZACHOWAĆ ODLEGŁOŚĆ MIN 0,7 m W SKRAJNI RUR POMIĘDZY GAZOCIĄGIEM a PROJ. WODĄ PE 225
3. PRACE ZIEMNE W POBLIŻU ISTN. UZBROJENIA WYKONYWAĆ RĘCZNIE , POPRZEDZIĆ ODKRYWKAMI
4. O TERMINIE ROZPOCZĘCIA ROB ÓT ZIEMNYCH NALEŻY POWIADOMIĆ PISEMNIE WSZYSTKICH WŁAŚCICIELI DZIAŁEK I UŻYTKOWNIK ÓW OBCYCH SIECI, WRAZ Z NIMI ZLOKALIZOWAĆ W TERENIE POŁOŻENIE UZBROJENIA, UZGODNIĆ WARUNKI PROWADZENIA ROB ÓT I NADZÓR NAD ICH PRZEBIEGIEM.
RZECZOZNAWCA DO SPRAW ZABEZPIECZEŃ PRZECIWPOŻAROWYCH
mgr inż. Jerzy Pulchnicki
Legnica, dn.
Zgodność projektu z wymaganiami ochrony przeciwpożarowej stwierdzam
bez uwag
z uwagami