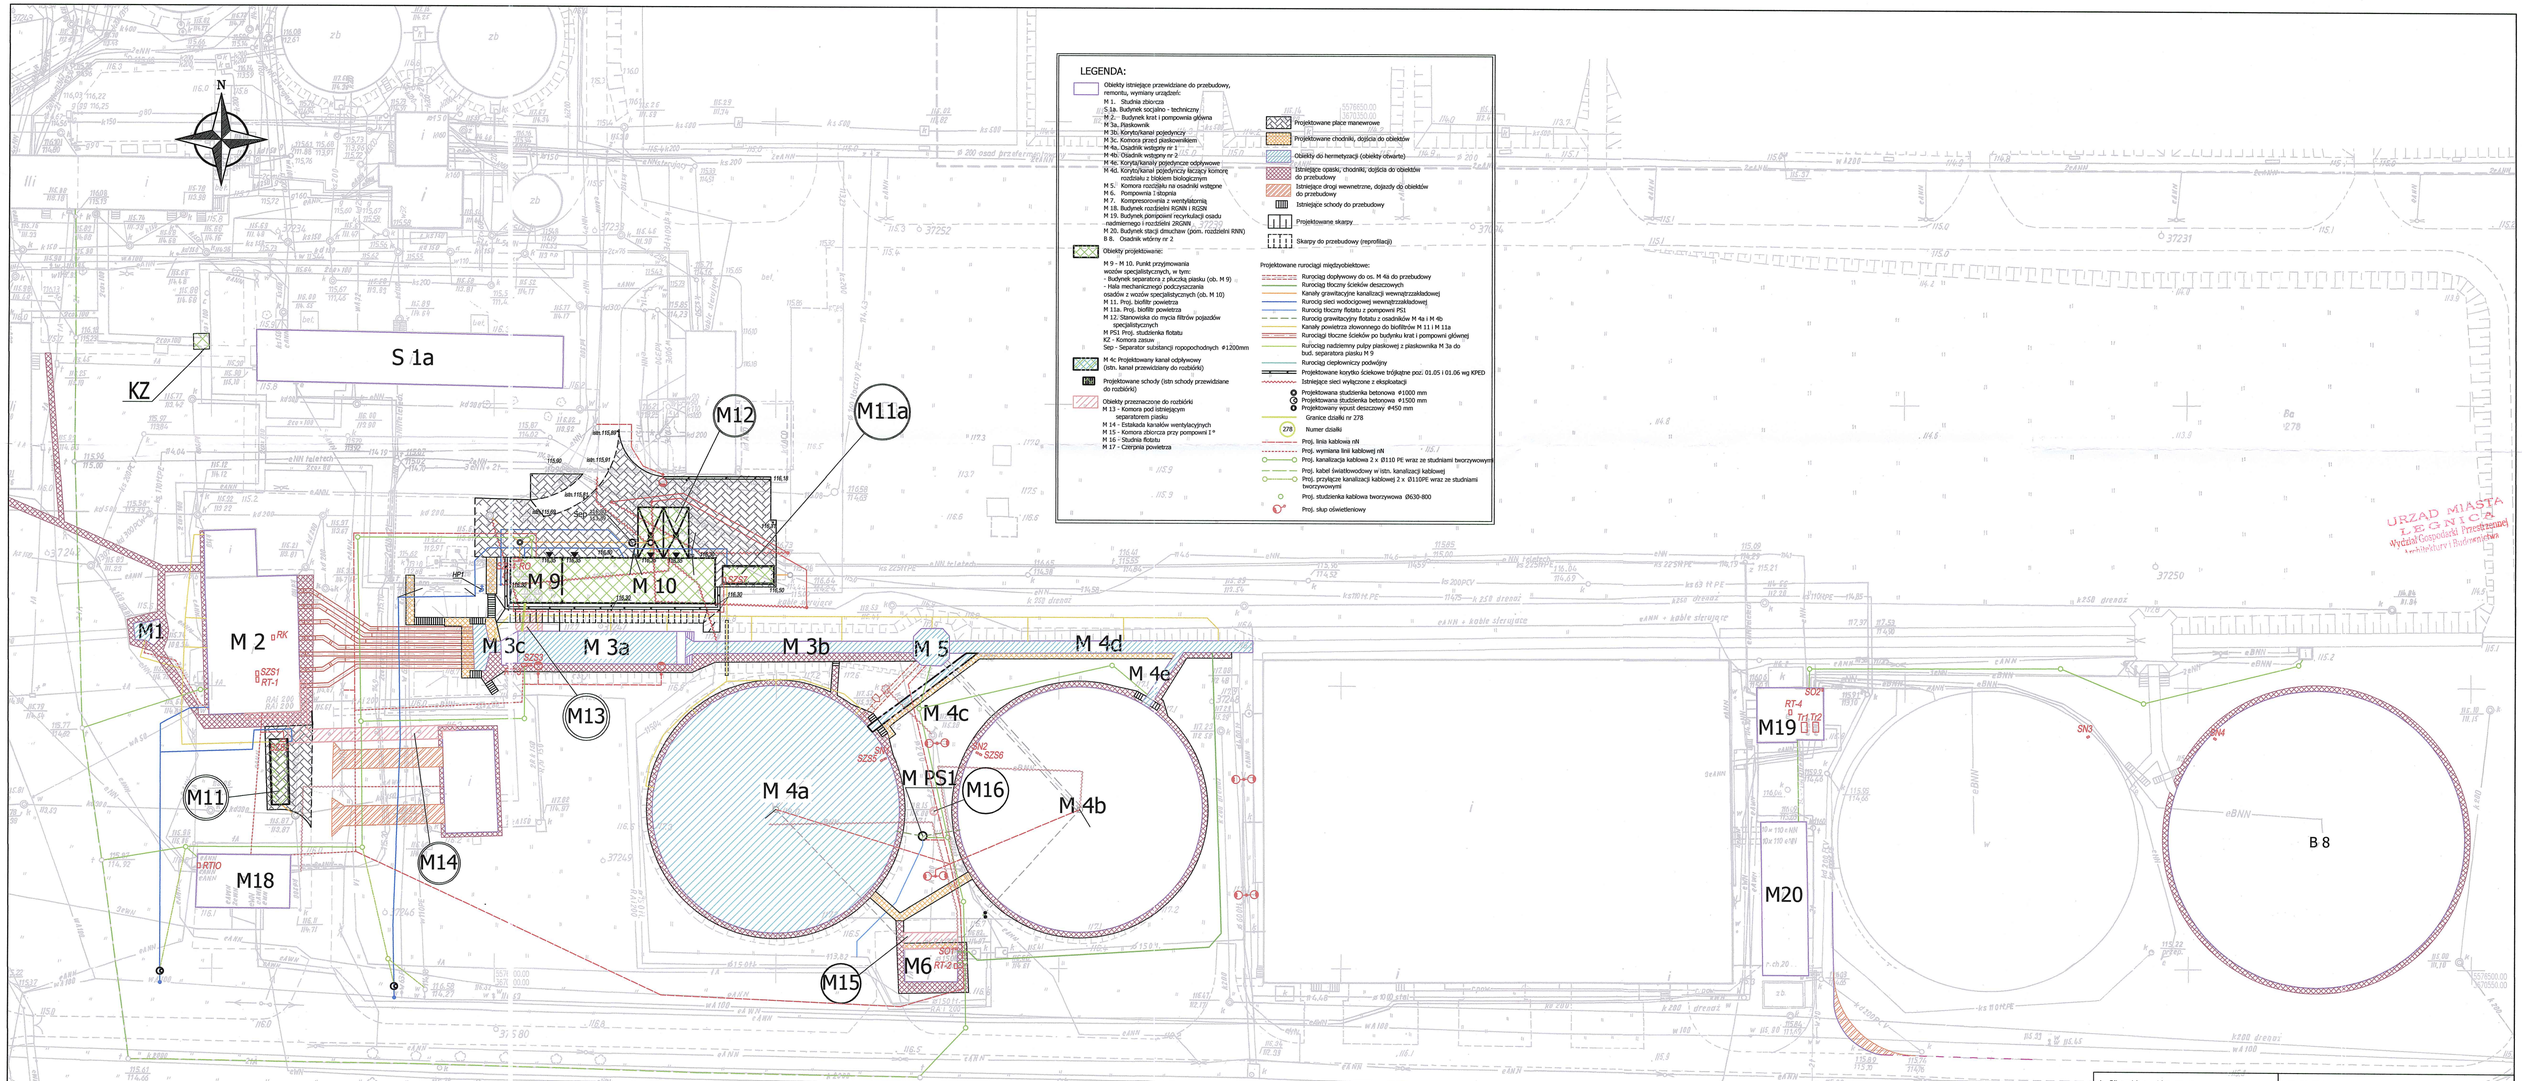

ul. Sikorskiego 19, 65-454 Zielona Góra tel.(68) 451-85-86 e-mail: sekretariat@esko.org.pl	ESKO CONSULTING
Obiekt: "Przebudowa i rozbudowa Oczyszczalni Ścieków w Legnicy w części ściekowej"	Skala 1:500
Tytuł rys.: Plan zagospodarowania terenu	nr rys. EL-01
Projektował: mgr inż. Arkadiusz Sadowski	nr upr. 130/90/ZG — podpis: — data 08.2014
Sprawdził: mgr inż. Andrzej Wróblewski	nr upr. LBS/0096/POOE/12 — podpis: — data 08.2014