URZĄD MIASTA
LEGNICA
Wydział Gospodarki Przestrzennej
Architektury i Budownictwa

BUDYNEK KRAT I POMPOWNI GŁÓWNEJ
INSTALACJA ODGROMOWA

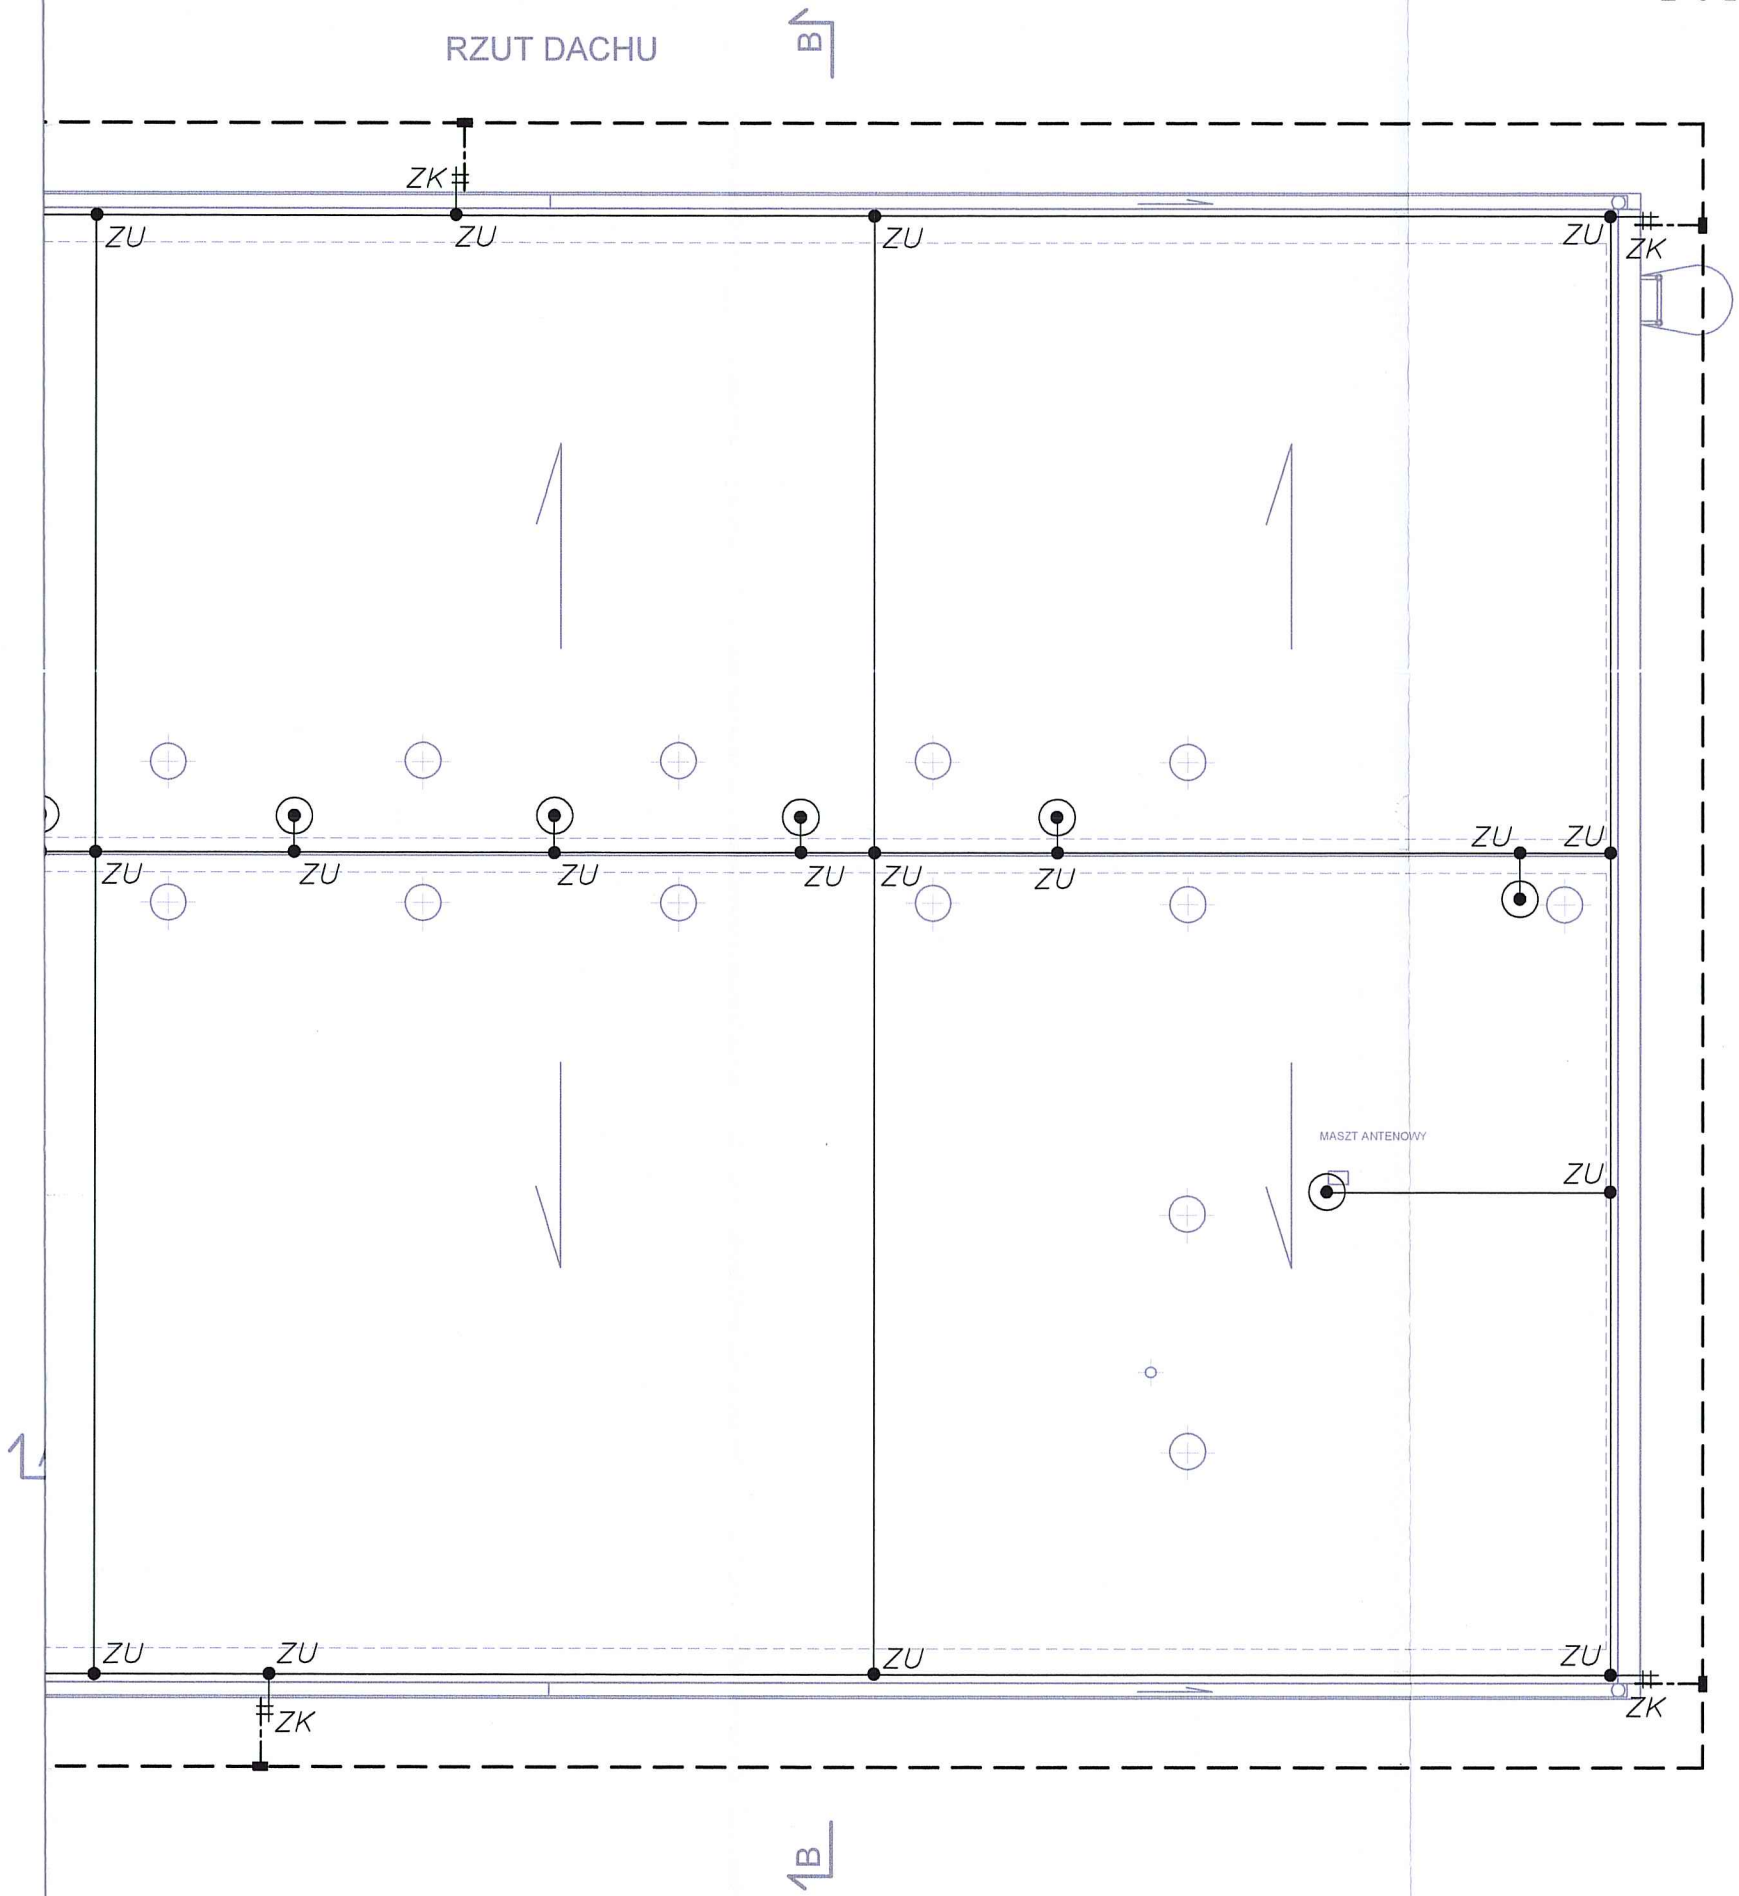

LEGENDA

- ZK – złącze kontrolne
- ZU – złącze uniwersalne
- Iglica/maszt odgromowy – FeZn fi: 10
- Zwody poziome – FeZn fi: 8
- Przewód odprowadzający – FeZn fi: 8
- Przewód uziemiający – FeZn 25x4
- Wymiana uziomu otokowego na FeZn 30x4

ul. Sikorskiego 19,
65-454 Zielona Góra
tel: (68) 451-85-86
e-mail: sekretariat@esko.org.pl

ESKO CONSULTING

Obiekt: ."Przebudowa i rozbudowa Oczyszczalni Ścieków w Legnicy w części ściekowej"			Skala 1:100
Tytuł rys.: Instalacja odgromowa budynku krat i pompowni głównej			nr rys. EL-04
Projektował:	mgr inż. Arkadiusz Sadowski	nr upr. 130/90/ZG	podpis: 08.2014
Sprawdził:	mgr inż. Andrzej Wróblewski	nr upr. LBS/0096/POOE/12	podpis: 08.2014

406