URZĄD MIASTA
LEGNICA
Wydział Gospodarki Przestrzennej
Architektury i Budownictwa

POMPOWNIA OSADU WTĘPNEGO I STOPNIA
INSTALACJE WEWNĘTRZNE

PRZEKRÓJ C–C

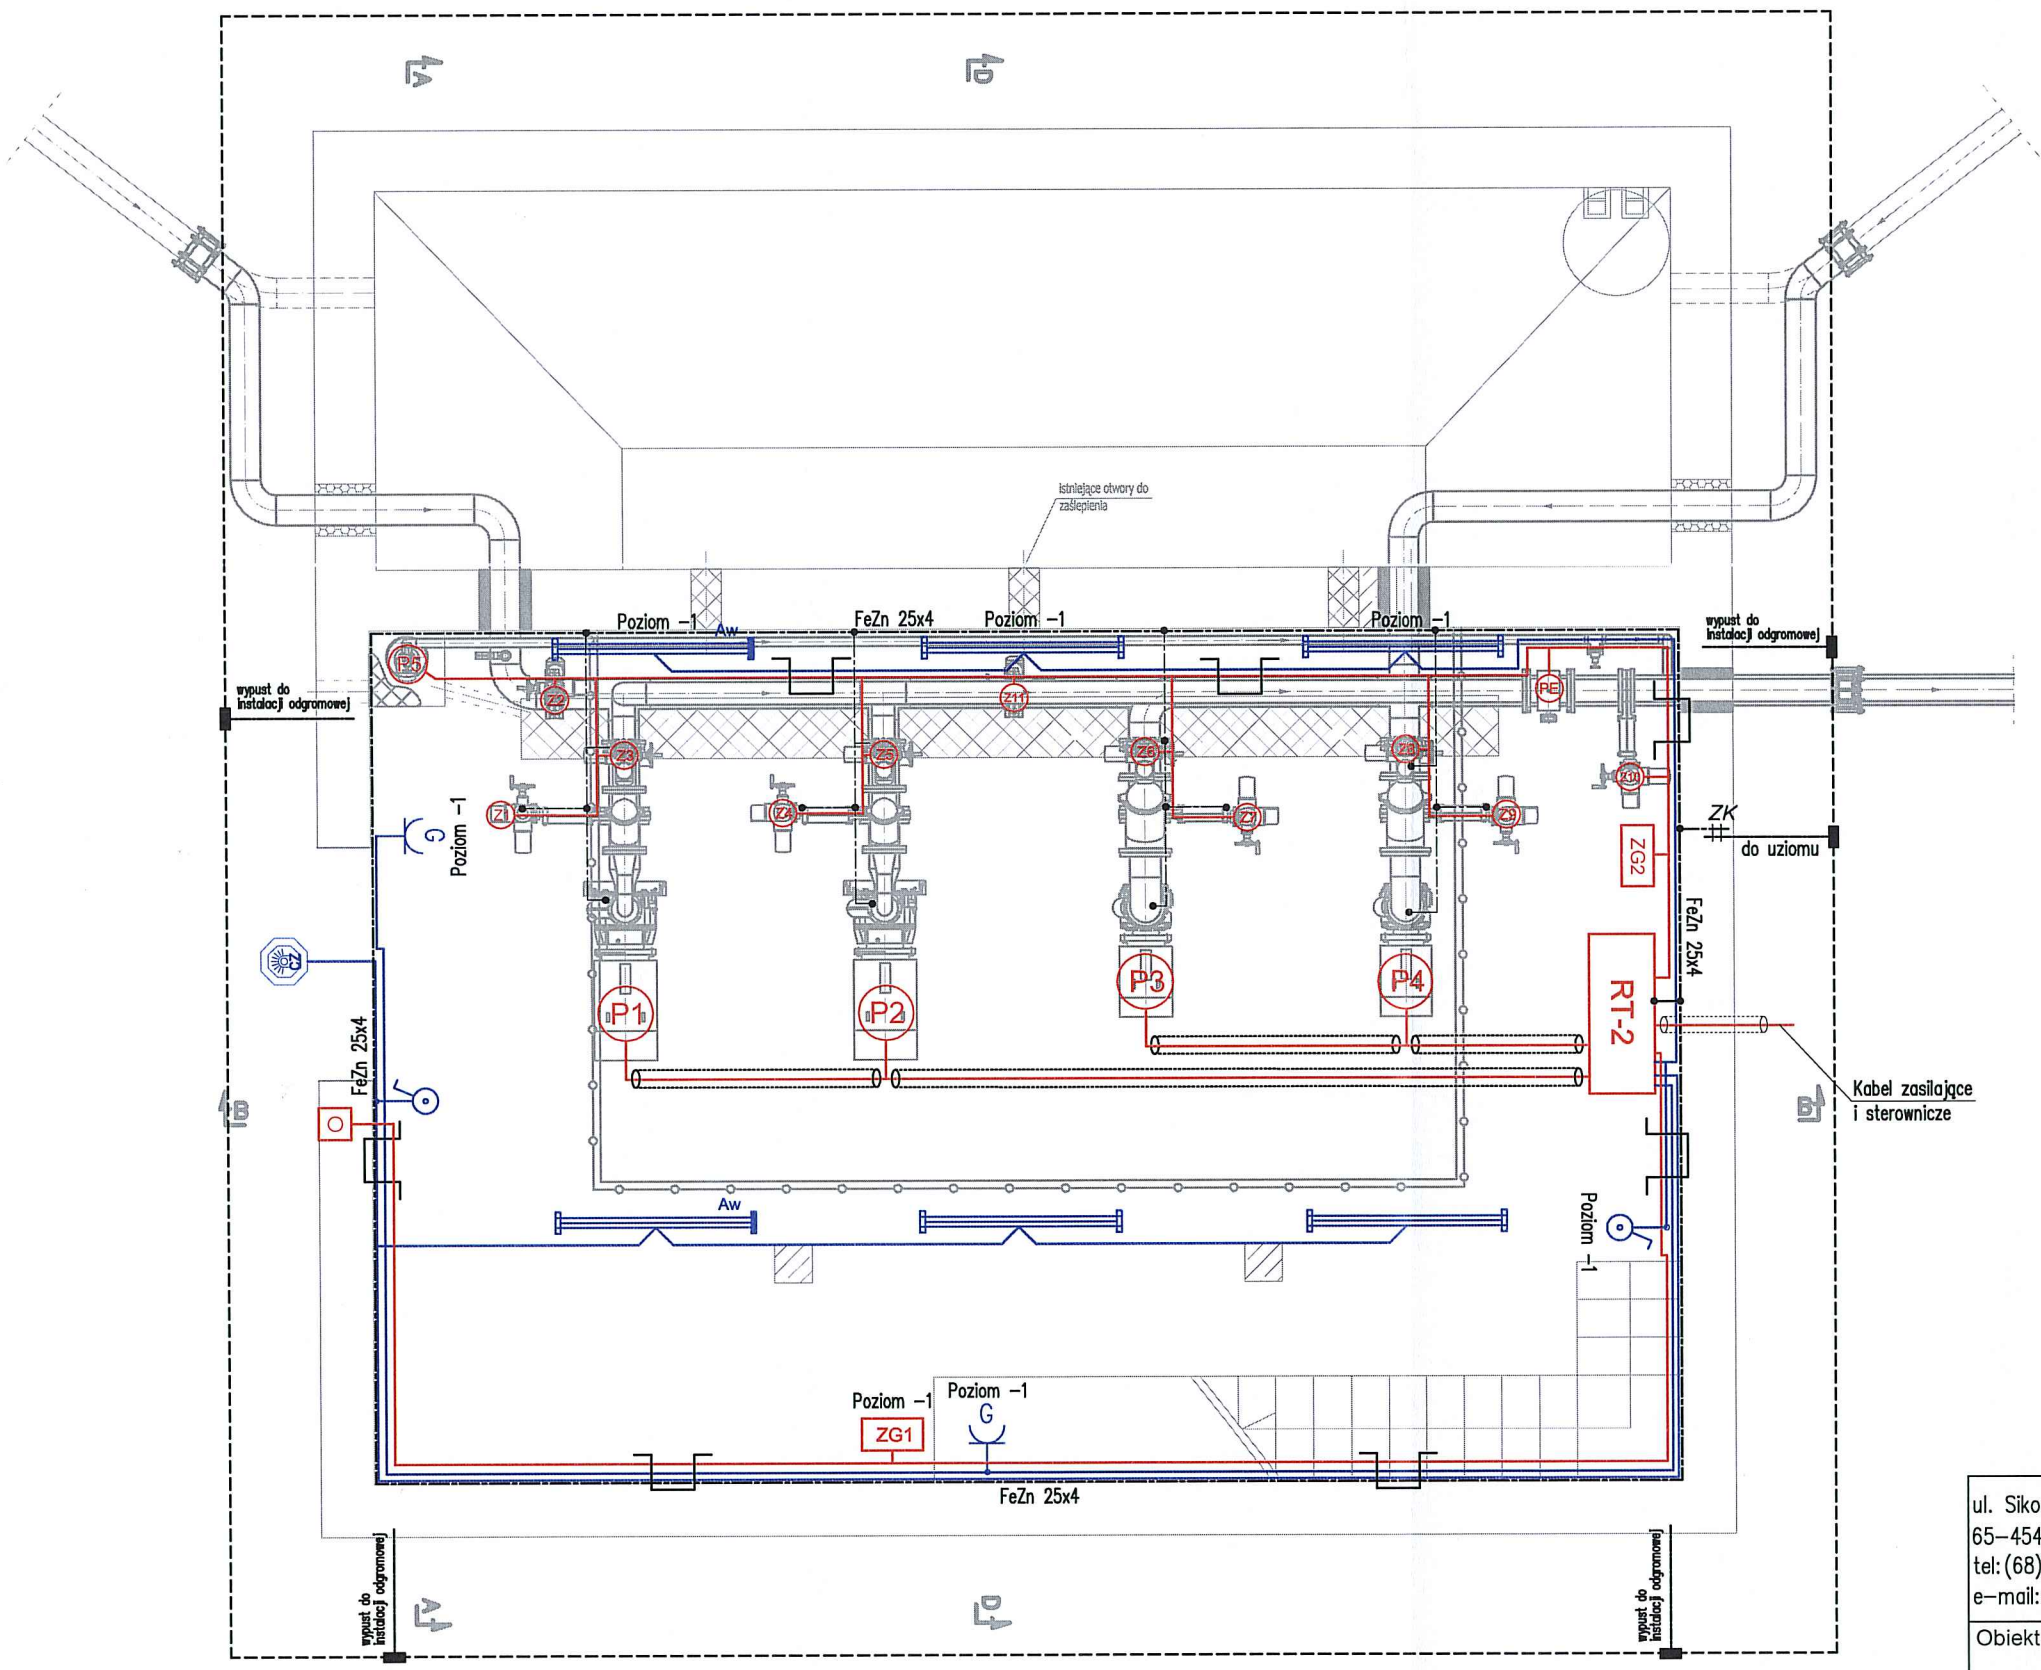

Legenda

	– oprawa świetlówkowa 2x36W, z kloszem, IP65
Aw	– oprawa świetlówkowa 2x36W, z kloszem, IP65 z modułem awaryjnym oświetlenia, t>2h
CZ	– lampa halogenowa 150W z czujką ruchu i czujnikiem zmierzchowym
	– łącznik 1–biegunowy, IP44, n/t
G	– gniazdo 230V/16A, 1P+Z+N, IP44, n/t dla ogrzewania
ZG	– zestaw gniazd wtyczkowych: 5P/32A, 2x2P/16A z zabezpieczeniami
O	– przycisk wył. ppoż
	– instalacje siły i sterowania
	– instalacje oświetlenia i gniazd wtyczkowych
	– instalacja wyrównawcza
ZK	– złącze kontrolne
	– wymiana uziomu otokowego – bednarka FeZn 30x4
	– korytka kablowe stalowe kwasoodporne K–200 i K–100
Poziom–1	– montaż osprzętu na dolnym poziomie budynku

ul. Sikorskiego 19,
65–454 Zielona Góra
tel: (68) 451–85–86
e–mail: sekretariat@esko.org.pl

ESKO CONSULTING

Obiekt: ."Przebudowa i rozbudowa Oczyszczalni Ścieków w Legnicy w części ściekowej"			Skala 1:50
Tytuł rys.: Instalacje wewnętrzne w budynku pompowni I stopnia			nr rys. EL–05
Projektował:	mgr inż. Arkadiusz Sadowski	nr upr. 130/90/ZG	podpis: 08.2014
Sprawdził:	mgr inż. Andrzej Wróblewski	nr upr. LBS/0096/POOE/12	podpis: 08.2014