URZĄD MIAST
LEGNICA
Wydział Gospodarki Przestrzennej
Architektury i Budownictwa

RZUT Z GÓRY

BUDYNEK SPERATORA I MECHANICZNEGO PODCZYSZCZANIA ŚCIEKÓW
INSTALACJE WEWNĘTRZNE
SKALA 1:50

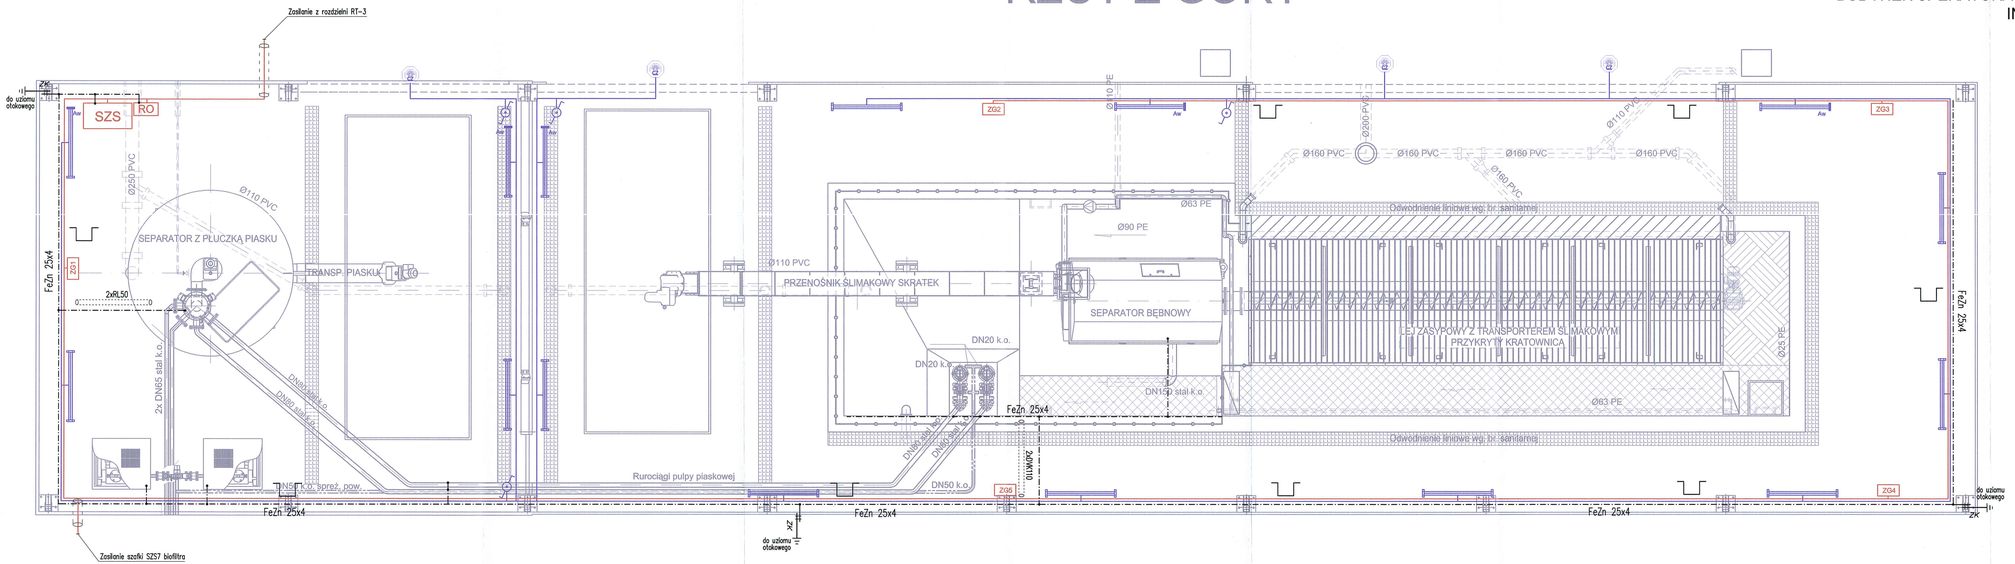

Legenda

- oprawa świetlówkowa 2x58W, z kloszem, IP65
- Awr — oprawa świetlówkowa 2x58W, z kloszem, IP65 z modułem awaryjnym oświetlenia, 1x2h
- Z2 — lampa halogenowa 150W z czujką ruchu i czujnikiem zmierzchowym
- łącznik schodowy, IP44, n/t
- ZG — zestaw gniazd wtyczkowych: 5P/32A, 2xP/16A z zabezpieczeniami
- instalacja siły i sterowania
- instalacja oświetlenia
- instalacja wyrównawcza
- ZK — złącze kontrolne
- korytka kablowe stalowe kwasoodporne

UWAGA:
1. Podejścia kablowe do projektowanych urządzeń mechanicznego podczyszczania ścieków oraz separatora wykonać zgodnie z instrukcją montażu producenta
2. Szafa zasilająco-sterownicza oraz okablowanie w komplecie z dostawą technologiczną urządzeń

ul. Sikorskiego 19,
65-454 Zielona Góra
tel:(68) 451-85-86
e-mail: sekretariat@esko.org.pl

ESKO CONSULTING

Obiekt: "Przebudowa i rozbudowa Oczyszczalni Ścieków w Legnicy w części ściekowej"			Skala 1:50
Tytuł rys.: Instalacje wewnętrzne w bud. separatora i mech. podcz. ścieków			nr rys. EL-07
Projektował:	mgr inż. Arkadiusz Sadowski	nr upr. 130/90/ZG	podpis: 08.2016
Sprawdził:	mgr inż. Andrzej Wróblewski	nr upr. LBS/0096/POOE/12	podpis: 08.2016