
"Przebudowa i rozbudowa Oczyszczalni Ścieków w Legnicy w części ściekowej"

ISTNIEJĄCY BUDYNEK KRAT I POMPOWNI GŁÓWNEJ ŚCIEKÓW
RZUT NA POZIOMIE -4,30
SKALA 1:50

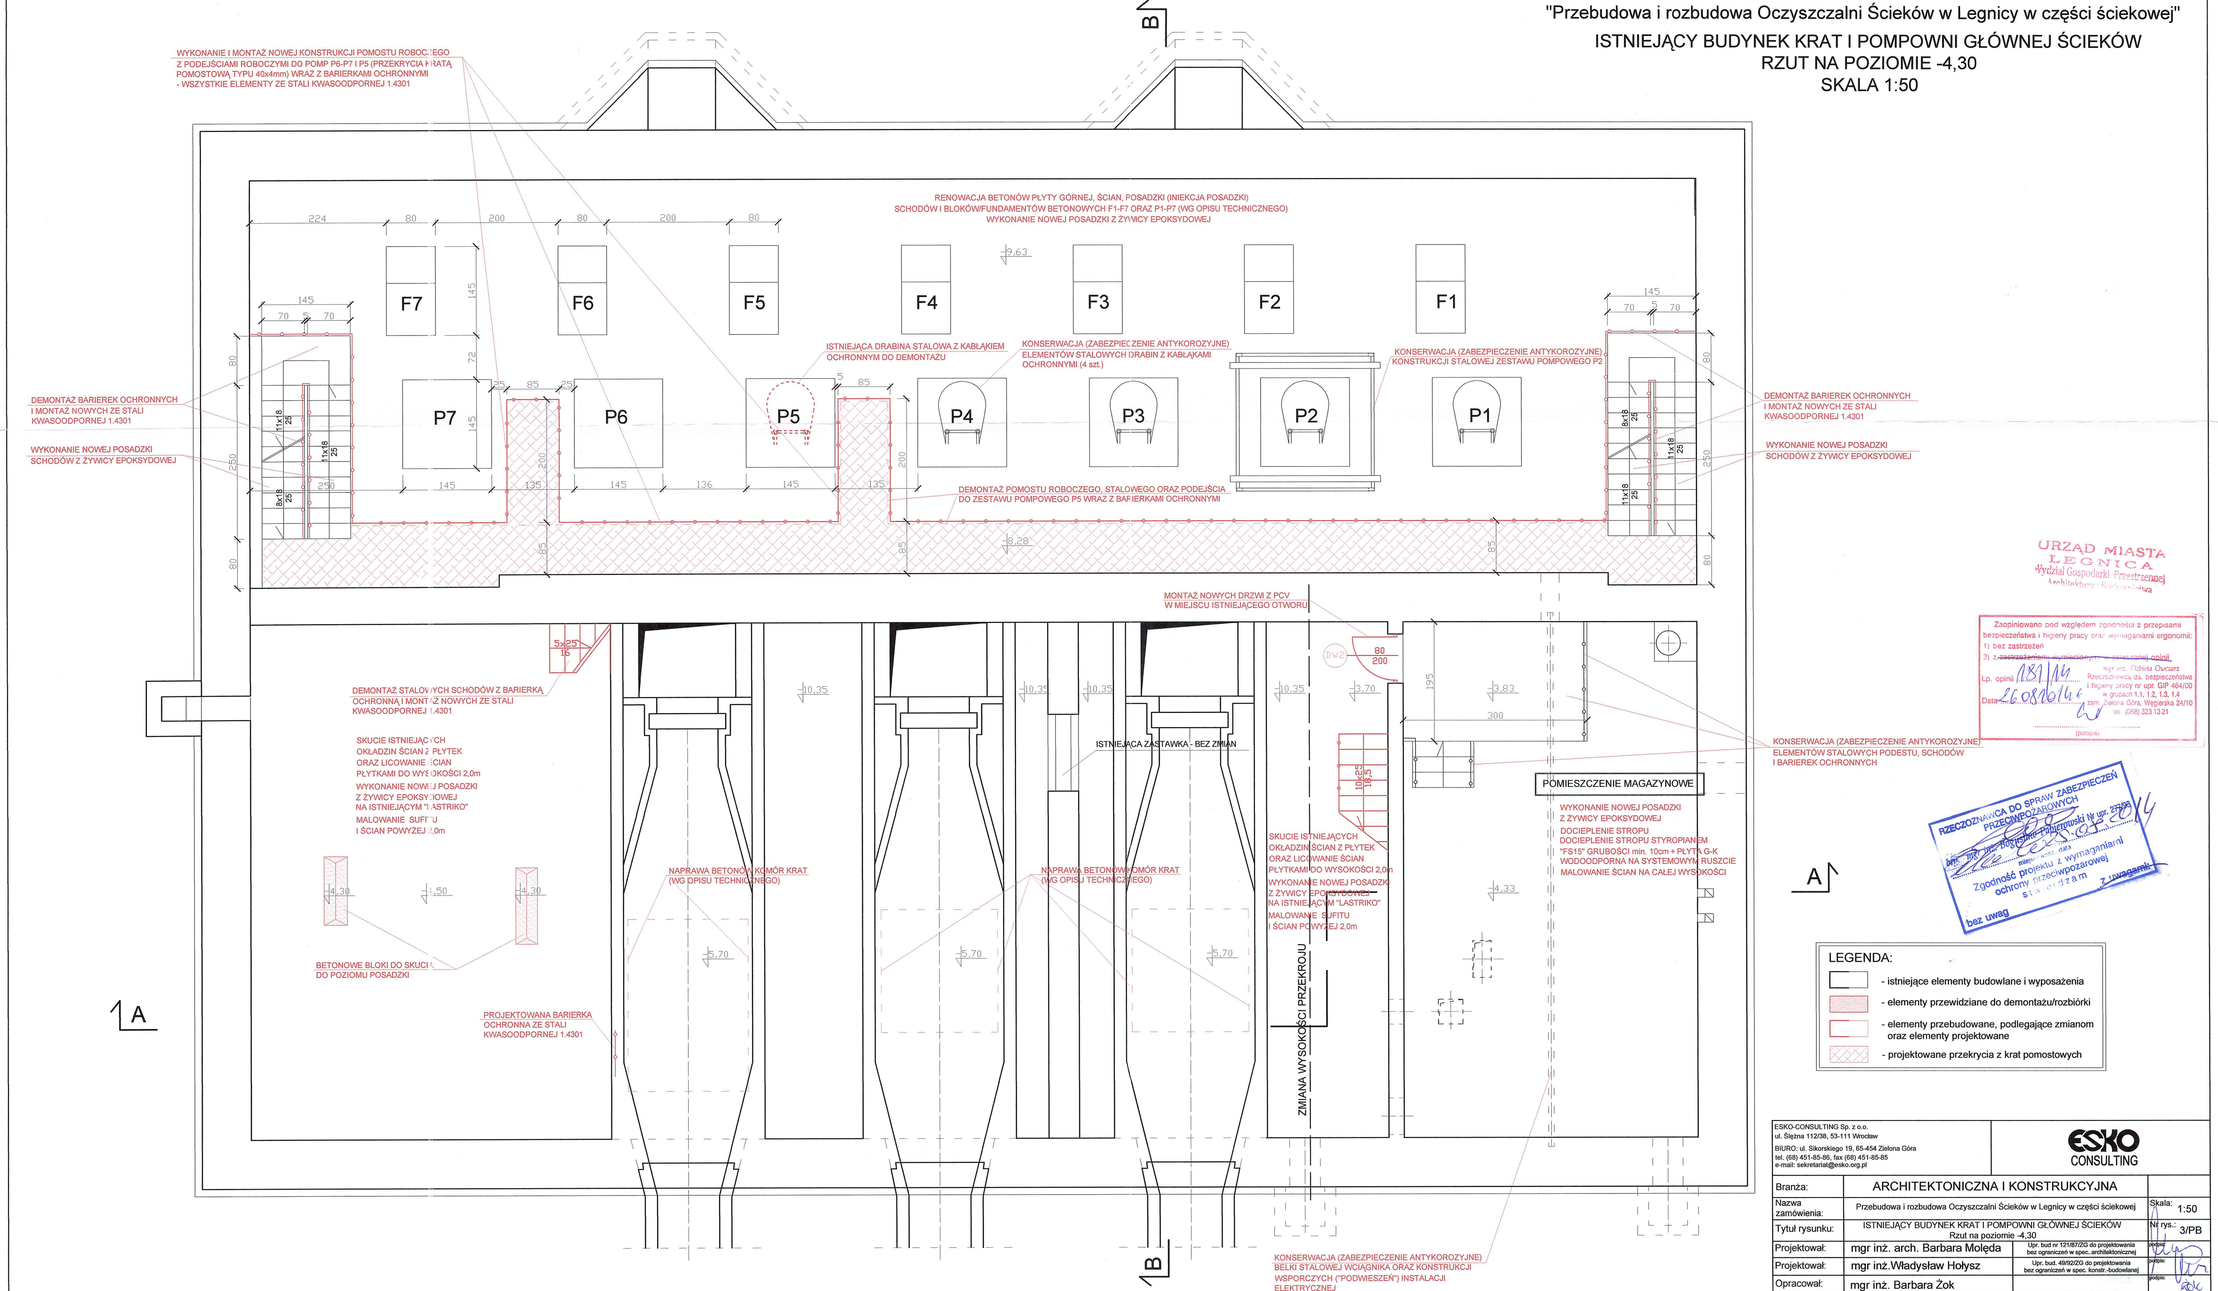

URZĄD MIASTA LEGNICA
Wydział Gospodarki Przestrzennej

Zaopiniowano pod względem zgodności z przepisami bezpieczeństwa i higieny pracy oraz wymaganiami ergonomii:
1) bez zastrzeżeń
2) z zastrzeżeniami uwzględnionymi w niniejszej opinii.
Lp. opinii 1831/14
Data 26.08.2014
mgr inż. Elżbieta Olszarz
Rzeczoznawca ds. bezpieczeństwa i higieny pracy nr upr. GIP 464/00
w grupach 1,1, 1.2, 1.3, 1.4
zam. Zielona Góra, Wyjeska 24/10
tel. (068) 323 13 21
(podpis)

RZECZOZNAWCA DO SPRAW ZABEZPIECZEŃ PRZECIWPOŻAROWYCH
mgr inż. Elżbieta Olszarz
uprawnienia budowlane nr upr. 2/2008
Zgodność projektu z wymaganiami ochrony przeciwpożarowej
SIN. 31/2014
z uwagami
bez uwag

LEGENDA:
- istniejące elementy budowlane i wyposażenia
- elementy przewidziane do demontażu/rozbiórki
- elementy przebudowane, podlegające zmianom oraz elementy projektowane
- projektowane przekrycia z krat pomostowych

ESKO-CONSULTING Sp. z o.o.
ul. Ślężna 112/38, 53-111 Wrocław
BIURO: ul. Sikorskiego 19, 65-454 Zielona Góra
tel. (68) 451-65-86, fax (68) 451-65-85
e-mail: sekretariat@esko.org.pl
ESKO CONSULTING

Branża:	ARCHITEKTONICZNA I KONSTRUKCYJNA		
Nazwa zamówienia:	Przebudowa i rozbudowa Oczyszczalni Ścieków w Legnicy w części ściekowej		Skala: 1:50
Tytuł rysunku:	ISTNIEJĄCY BUDYNEK KRAT I POMPOWNI GŁÓWNEJ ŚCIEKÓW Rzut na poziomie -4,30		Nr rys.: 3/PB
Projektował:	mgr inż. arch. Barbara Molęda	Upr. bud nr 121/87/ZG do projektowania bez ograniczeń w spec. architektonicznej	podpis:
Projektował:	mgr inż.Władysław Hołysz	Upr. bud. 49/92/ZG do projektowania bez ograniczeń w spec. konstr.-budowlanej	podpis:
Opracował:	mgr inż. Barbara Żok		podpis:
Sprawdził:	mgr inż. Marcin Sobczyk	Upr. bud. LBS/0081/POOK/08 do projektowania bez ograniczeń w spec. konstr.-budowlanej	podpis:

252