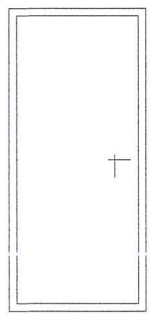
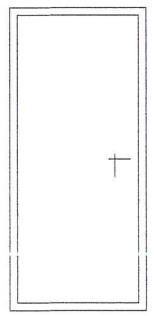
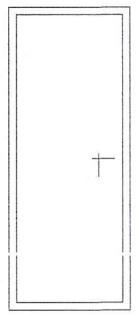
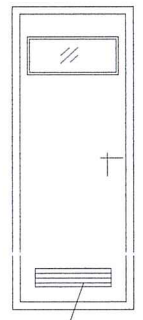
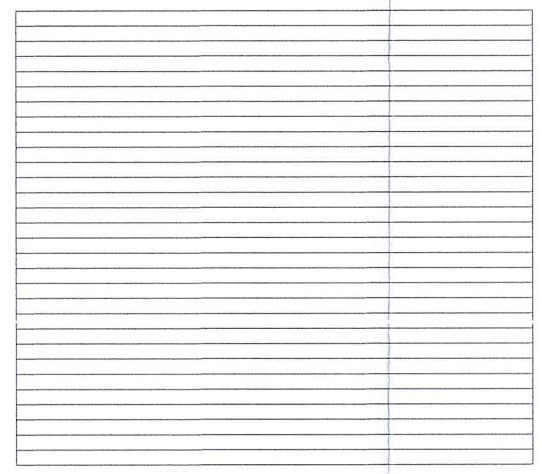
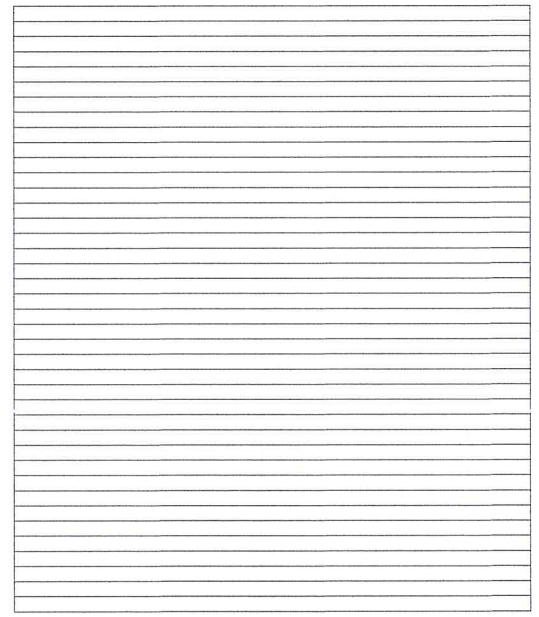
"Przebudowa i rozbudowa Oczyszczalni Ścieków w Legnicy w części ściekowej"

ISTNIEJĄCY BUDYNEK KRAT I POMPOWNI GŁÓWNEJ ŚCIEKÓW
ZESTAWIENIE STOLARKI DRZWIOWEJ
SKALA 1:50

URZĄD MIASTA LEGNICA
Wydział Gospodarki Przestrzennej Architektury i Budownictwa

ZESTAWIENIE STOLARKI DRZWIOWEJ

NAZWA		DRZWI STALOWE OCIEPLONE	DRZWI WEWNĘTRZNE PCV			BRAMA STALOWA, ROLOWANA, OCIEPLANA	
		DZ1	DW1	DW2	DW3	BR1	BR2
SCHEMAT							
WYMIARY [cm]	S	100	100	90	90	330	330
	H	205	205	205	205	300	400
WYMIARY [cm]	So	90	90	80	80	-	-
	Ho	200	200	200	200	-	-
SKRZYDŁO		L P	L P	L P	L P	L P	L P
ILOŚĆ		- 2	2 1	4 -	1 -	- -	- -
RAZEM		2	3	4	1	1	1
INFORMACJE TECHNICZNE		- drzwi pełne, metalowe, ocieplone - okucia standard, zamek jednopunktowy wpuszczany z wkładką - z urządzeniem samozamykającym (samozamykaczem) - trzy zawiasy z bolcami antywyważeniowymi - współczynnik izolacyjności cieplnej U_{kmax}=1,7W/m²K	- drzwi pełne - okucia standard (klamka)	- drzwi pełne - okucia standard (klamka)	- drzwi z małą szybą u góry - okucia standard (klamka) - dodatkowo blokada WC, - kratka wentylacyjna u dołu drzwi,	- brama stalowa, rolowana, ocieplana - napęd ręczny i elektryczny	- brama stalowa, rolowana, ocieplana - napęd ręczny i elektryczny

LEGENDA:

S,H - WYMIARY OTWORÓW

$S_○$,$H_○$ - WYMIARY SKRZYDEŁ DRZWIOWYCH

DZ - DRZWI ZEWNĘTRZNE

UWAGI:

1. DRZWI ZEWNĘTRZNE POKAZANO OD STRONY ELEWACJI
2. PRZED ZAMÓWIENIEM STOLARKI NALEŻY DOKŁADNIE POMIERZYĆ OTWORY DRZWIOWE

ESKO-CONSULTING Sp. z o.o.
ul. Ślężna 112/38, 53-111 Wrocław
BIURO: ul. Sikorskiego 19, 65-454 Zielona Góra
tel. (68) 451-85-86, fax (68) 451-85-85
e-mail: sekretariat@esko.org.pl

ESKO CONSULTING

Branża:	ARCHITEKTONICZNA I KONSTRUKCYJNA		
Nazwa zamówienia:	Przebudowa i rozbudowa Oczyszczalni Ścieków w Legnicy w części ściekowej		Skala: 1:50
Tytuł rysunku:	ISTNIEJĄCY BUDYNEK KRAT I POMPOWNI GŁÓWNEJ ŚCIEKÓW Zestawienie stolarki drzwiowej		Nr rys.: 8/PB
Projektował:	mgr inż. arch. Barbara Molęda	Upr. bud nr 121/87/ZG do projektowania bez ograniczeń w spec. architektonicznej	podpis:
Projektował:	mgr inż.Władysław Hołysz	Upr. bud. 49/92/ZG do projektowania bez ograniczeń w spec. konstr.-budowlanej	podpis:
Opracował:	mgr inż. Barbara Żok		podpis:
Sprawdził:	mgr inż. Marcin Sobczyk	Upr. bud. LBS/0081/P00K/08 do projektowania bez ograniczeń w spec. konstr.-budowlanej	podpis:

257