
"Przebudowa i rozbudowa Oczyszczalni Ścieków w Legnicy w części ściekowej"

ISTNIEJĄCY BUDYNEK POMPOWNI I STOPNIA (OSADÓW SUROWYCH)
RZUT NA POZIOMIE ±0,00
SKALA 1:50


URZĄD MIASTA LEGNICA
Wydział Gospodarki Przestrzennej Architektury i Budownictwa

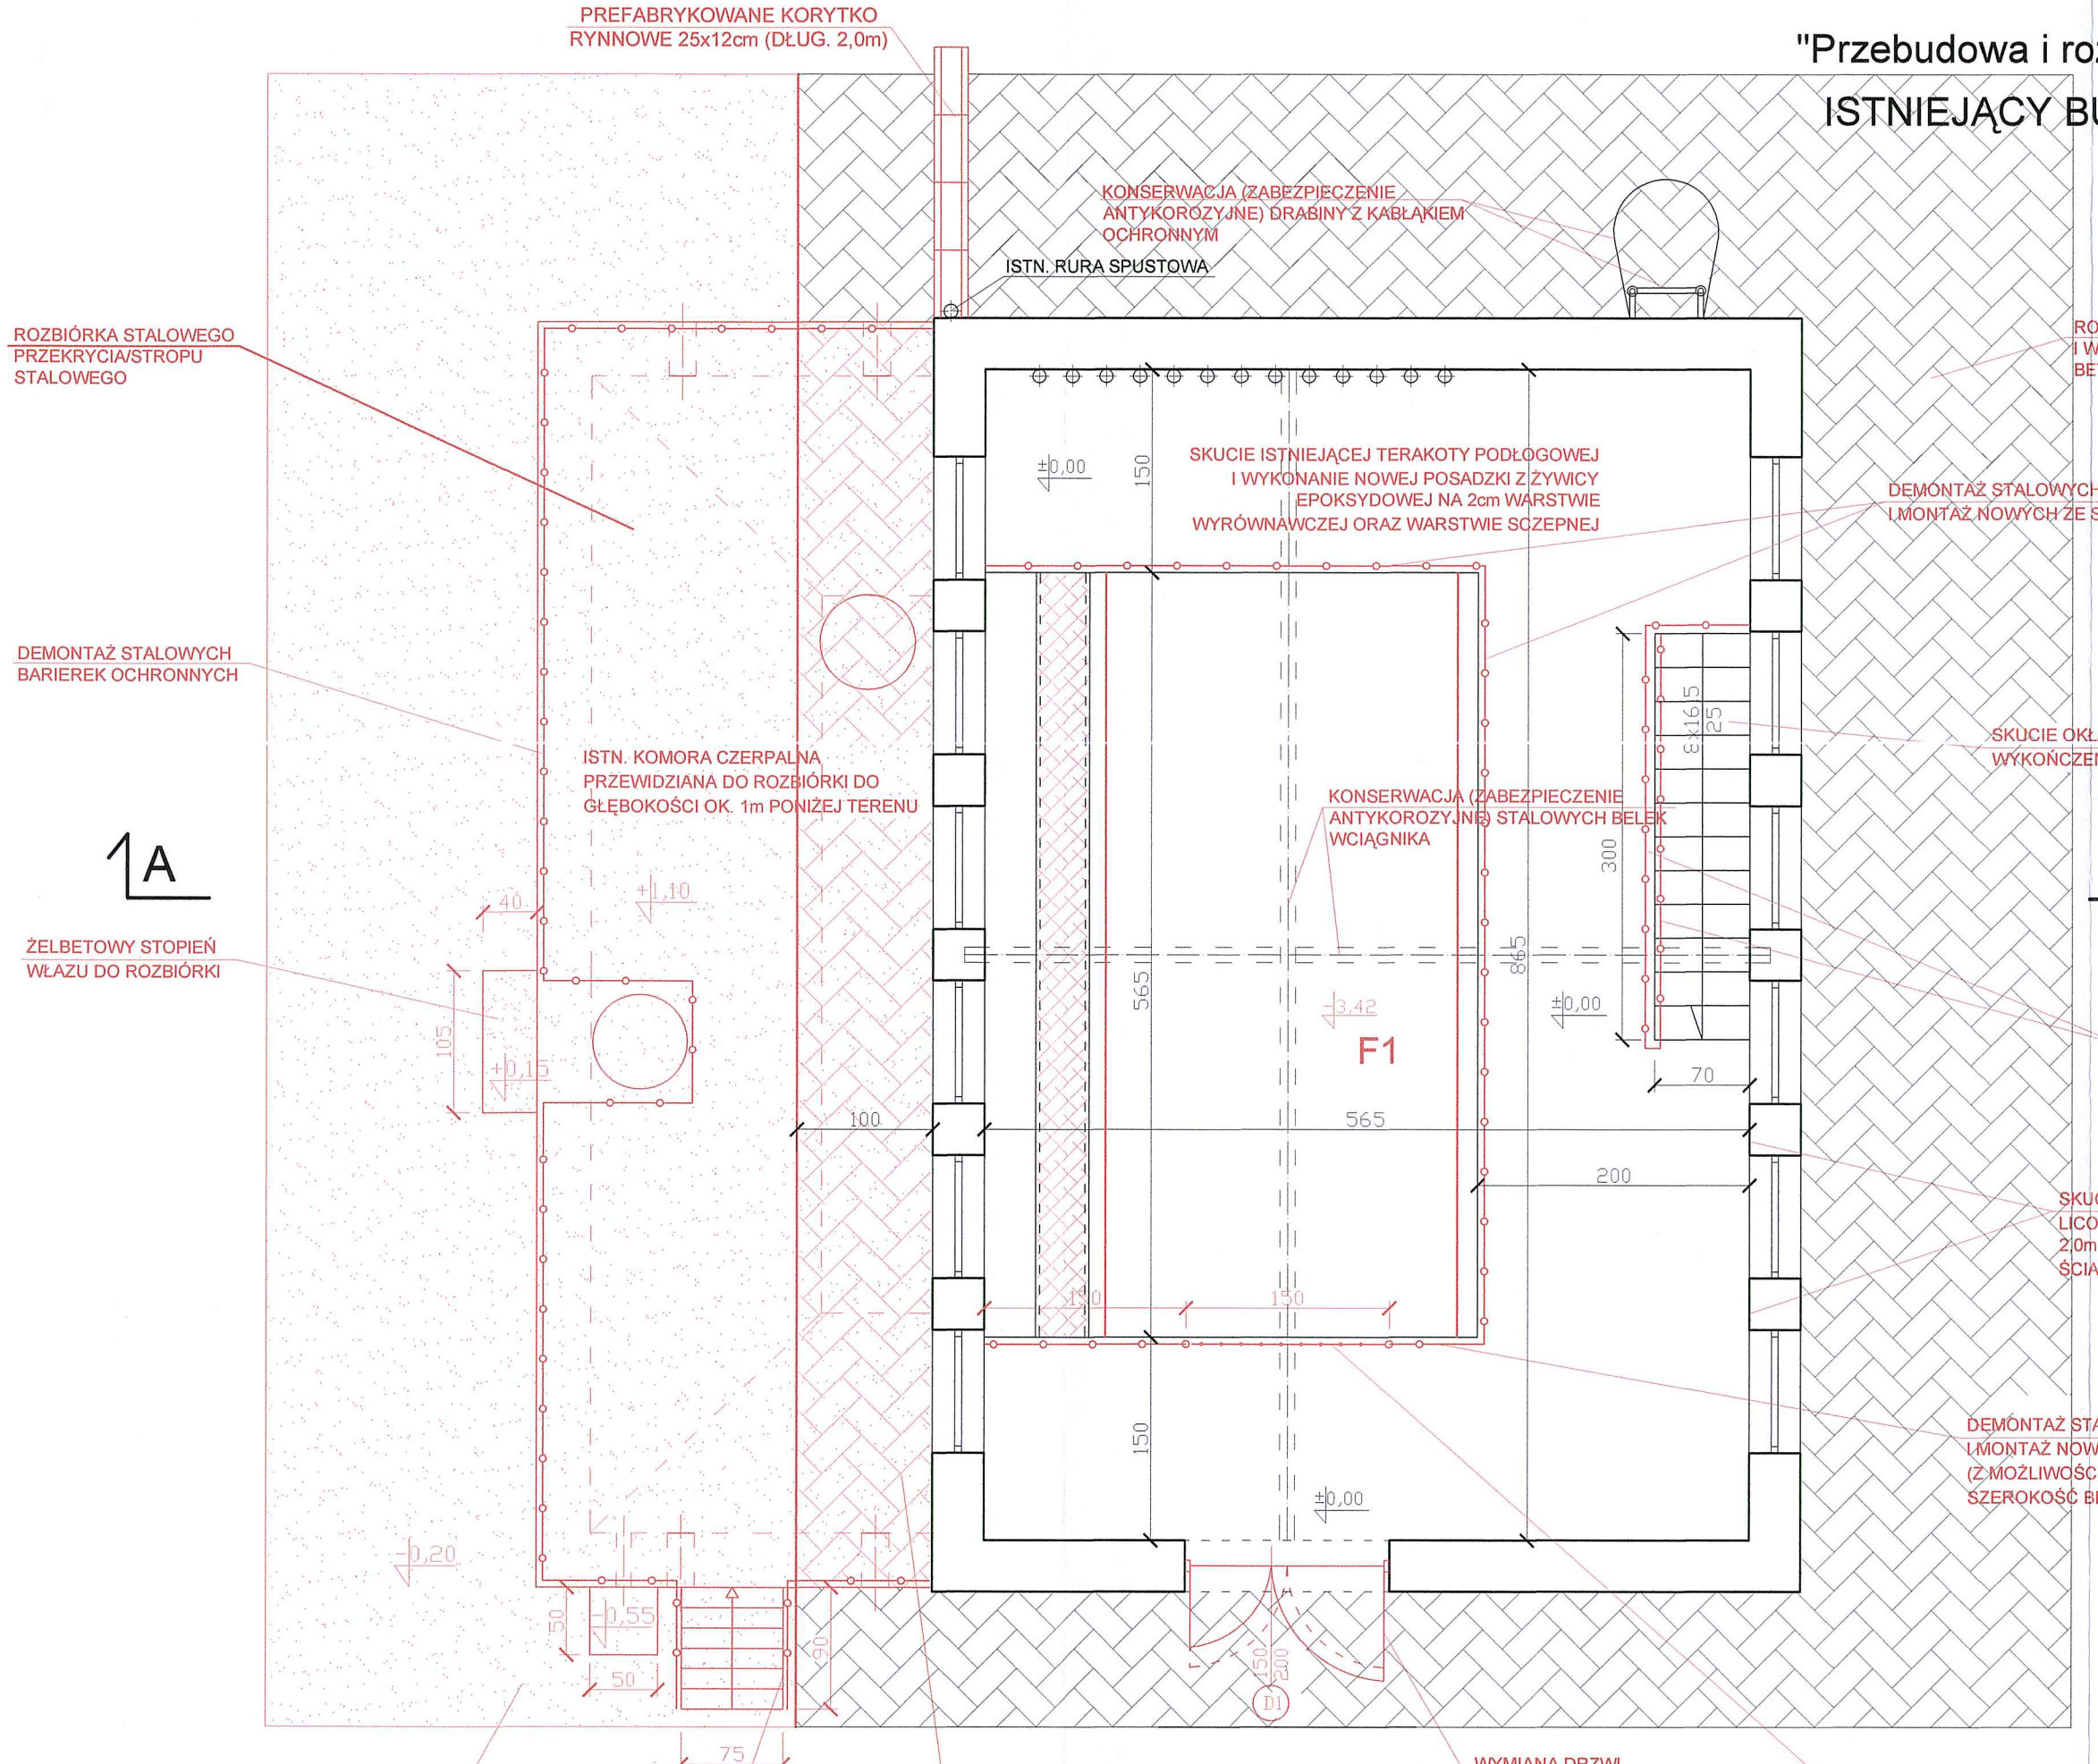

Zaopiniowano pod względem zgodności z przepisami bezpieczeństwa i higieny pracy oraz wymaganiami ergonomii
1) bez zastrzeżeń
2) z zastrzeżeniami wymienionymi w załączonej opinii
Lp. opinii 181/14
Data 2.08.2014r.
mgr inż. Elżbieta Owczarz
Rzeczoznawca ds. bezpieczeństwa i higieny pracy nr upr. GIP 464/00 w grupach 1.1, 1.2, 1.3, 1.4
Zam. Zielona Góra, Węglerska 24/10
tel. (068) 323 13 21
(podpis)

RZECZOZNAWCA DO SPRAW ZABEZPIECZEŃ PRZECIWPOŻAROWYCH
mgr inż. Władysław Dąbierowski Nr upr. 27/89
podpis, pieczęć, data
Zgodność projektu z wymaganiami ochrony przeciwpożarowej stwierdzam
Uwagi

ZESTAWIENIE STOLARKI DRZWIOWEJ

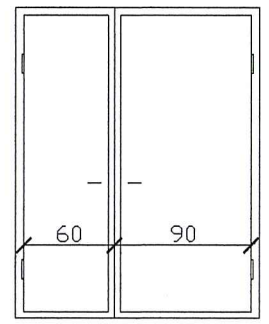NAZWA		DRZWI STALOWE OCIEPLONE	
		D1	
SCHEMAT			
WYMIARY [cm]	S	160	
	H	205	
WYMIARY [cm]	So	150	
	Ho	200	
SKRZYDŁO		L	P
ILOŚĆ		-	-
RAZEM		1	

INFORMACJE TECHNICZNE
- drzwi pełne, metalowe, ocieplone
- okucia standard, zamek jednopounktowy wpuszczany z wkładką
- z urządzeniem samozamykającym (samozamykaczem)
- trzy zawiasy z bolcami antywyważeniowymi
- współczynnik izolacyjności cieplnej Ukmax =1,70 W/m K

LEGENDA:
- istniejące elementy budowlane i wyposażenia
- elementy przebudowane, podlegające zmianom oraz elementy projektowane
- elementy przewidziane do demontażu/rozbiórki
- projektowane przekrycia z krat pomostowych

ESKO-CONSULTING Sp. z o.o.
ul. Ślężna 112/38, 53-111 Wrocław
BIURO: ul. Sikorskiego 19, 65-454 Zielona Góra
tel. (68) 451-85-86, fax (68) 451-85-85
e-mail: sekretariat@esko.org.pl
ESKO CONSULTING

Branża:	ARCHITEKTONICZNA I KONSTRUKCYJNA		
Nazwa zamówienia:	Przebudowa i rozbudowa Oczyszczalni Ścieków w Legnicy w części ściekowej		Skala: 1:50
Tytuł rysunku:	ISTNIEJĄCY BUDYNEK POMPOWNI I STOPNIA (OSADÓW SUROWYCH) Rzut na poziomie ±0,00		Nr rys.: 11/PB
Projektował:	mgr inż. arch. Barbara Molęda	Upr. bud nr 121/87/ZG do projektowania bez ograniczeń w spec. architektonicznej	podpis:
Projektował:	mgr inż.Władysław Hołysz	Upr. bud. 49/92/ZG do projektowania bez ograniczeń w spec. konstr.-budowlanej	podpis:
Opracował:	mgr inż. Barbara Żok		podpis:
Sprawdził:	mgr inż. Marcin Sobczyk	Upr. bud. LBS/0081/P00K/08 do projektowania bez ograniczeń w spec. konstr.-budowlanej	podpis:

260