

"Przebudowa i rozbudowa Oczyszczalni Ścieków w Legnicy w części ściekowej"

ISTNIEJĄCY BUDYNEK KOMPRESOROWNI Z WENTYLATOROWNIĄ
ELEWACJE - ZAKRES ZMIAN
SKALA 1:100


URZĄD MIASTA LEGNICA
Wydział Gospodarki Przestrzennej Architektury i Budownictwa

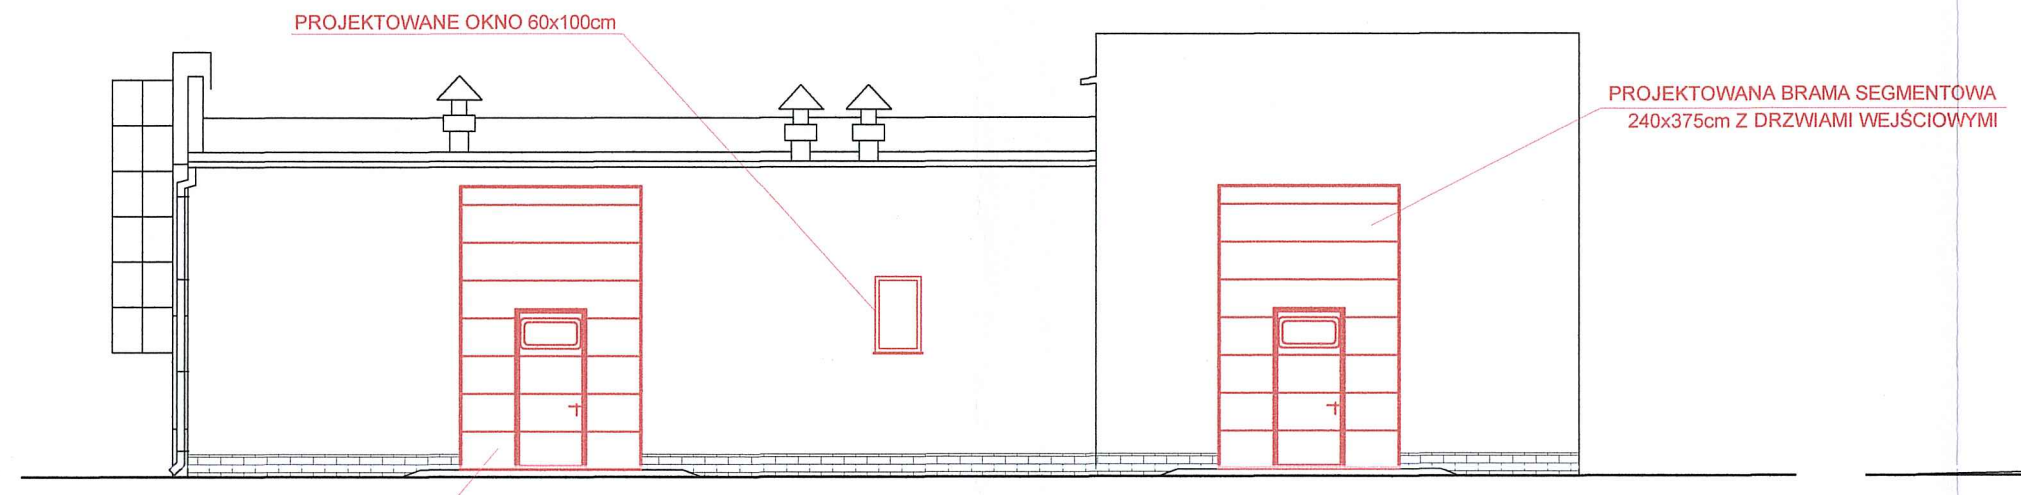


ELEWACJA ZACHODNIA

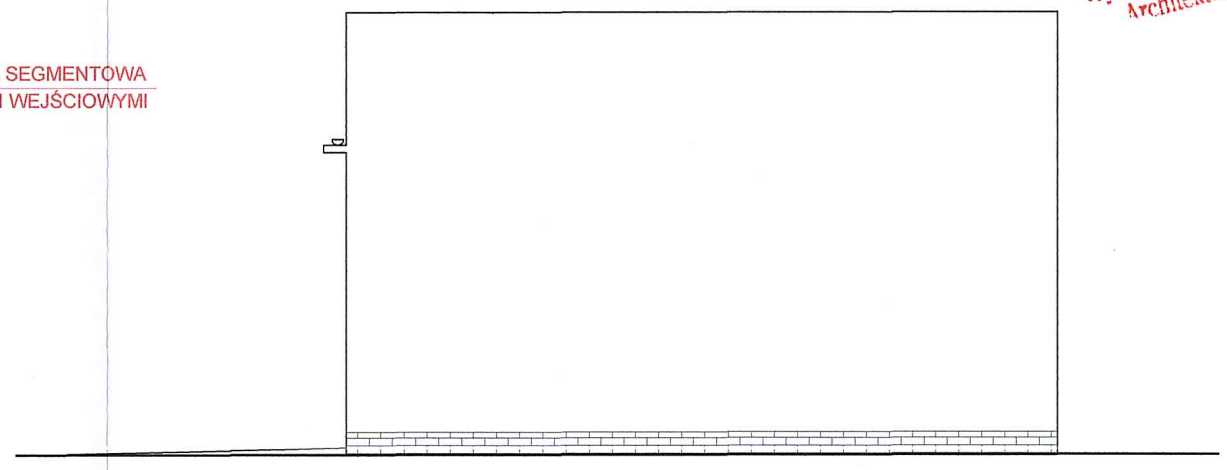

ELEWACJA POŁUDNIOWA

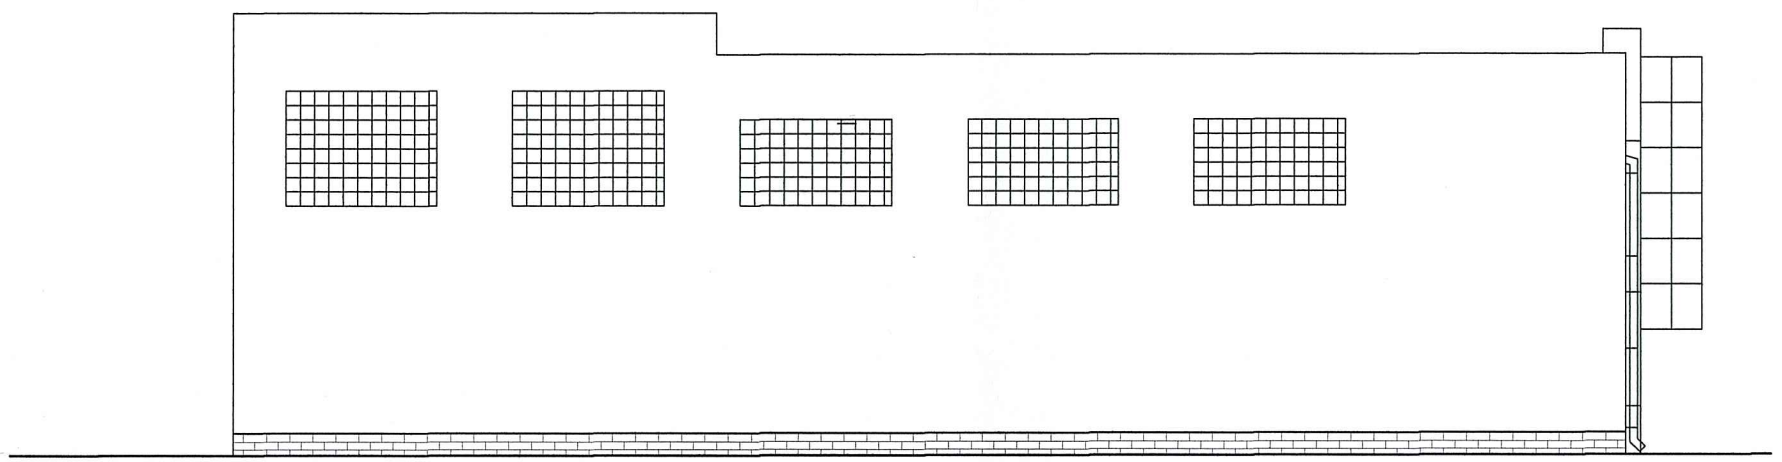

ELEWACJA WSCHODNIA

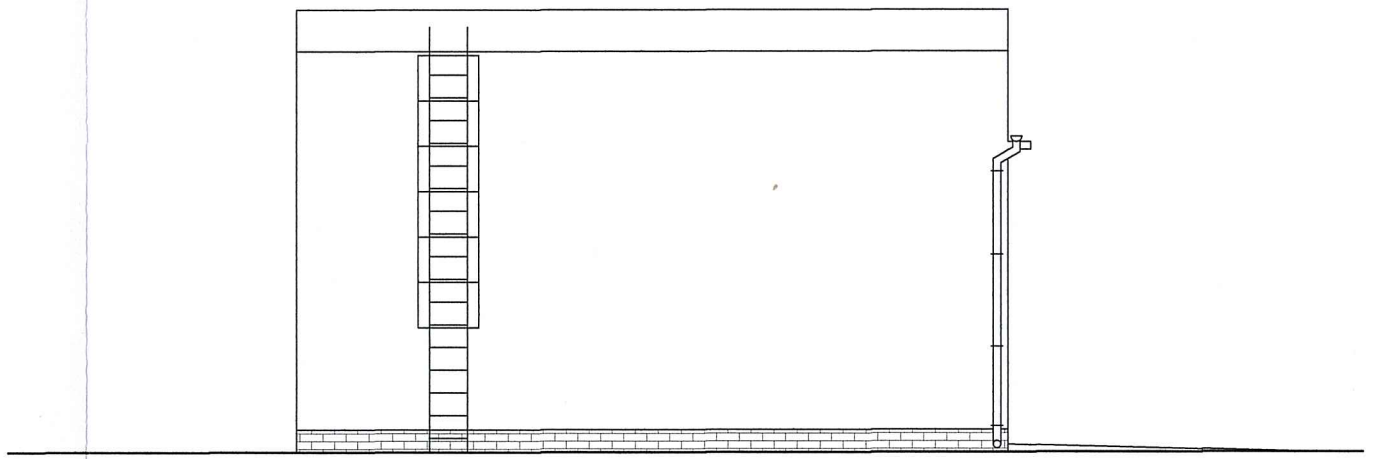

ELEWACJA PÓŁNOCNA

LEGENDA:

- istniejące elementy budowlane i wyposażenia
- elementy przebudowane, podlegające zmianom oraz elementy projektowane

UWAGA:
PO WYKONANIU PRAC ZWIĄZANYCH Z MIEJSCOWYM UZUPEŁNIENIEM DOCIEPLENIA I TYNKU ZEWNĘTRZNEGO (W MIEJSCU ZAMUROWANYCH OTWORÓW) NALEŻY POMALOWAĆ WSZYSTKIE ELEWACJE - KOLORYSTYKA ZGODNIE ZE STANEM ISTNIEJĄCYM (KOLOR NIEBIESKI- RAL 5012)

ESKO-CONSULTING Sp. z o.o.
ul. Ślężna 112/38, 53-111 Wrocław
BIURO: ul. Sikorskiego 19, 65-454 Zielona Góra
tel. (68) 451-85-86, fax (68) 451-85-85
e-mail: sekretariat@esko.org.pl

ESKO CONSULTING

Branża:	ARCHITEKTONICZNA I KONSTRUKCYJNA		
Nazwa zamówienia:	Przebudowa i rozbudowa Oczyszczalni Ścieków w Legnicy w części ściekowej		Skala: 1:100
Tytuł rysunku:	ISTNIEJĄCY BUDYNEK KOMPRESOROWNI Z WENTYLATOROWNIĄ Elewacje - zakres zmian		Nr rys.: 22/PB
Projektował:	mgr inż. arch. Barbara Molęda	Upr. bud nr 121/87/ZG do projektowania bez ograniczeń w spec. architektonicznej	podpis:
Projektował:	mgr inż.Władysław Hołysz	Upr. bud. 49/92/ZG do projektowania bez ograniczeń w spec. konstr.-budowlanej	podpis:
Opracował:	mgr inż. Barbara Żok		podpis:
Sprawdził:	mgr inż. Marcin Sobczyk	Upr. bud. LBS/0081/P00K/08 do projektowania bez ograniczeń w spec. konstr.-budowlanej	podpis:

271