



"Przebudowa i rozbudowa Oczyszczalni Ścieków w Legnicy w części ściekowej"

ISTNIEJĄCY PIASKOWNIK PODŁUŻNY Z KOMORĄ WLOTOWĄ
SCHEMAT KONSTRUKCYJNY - ZAKRES ZMIAN
SKALA 1:50

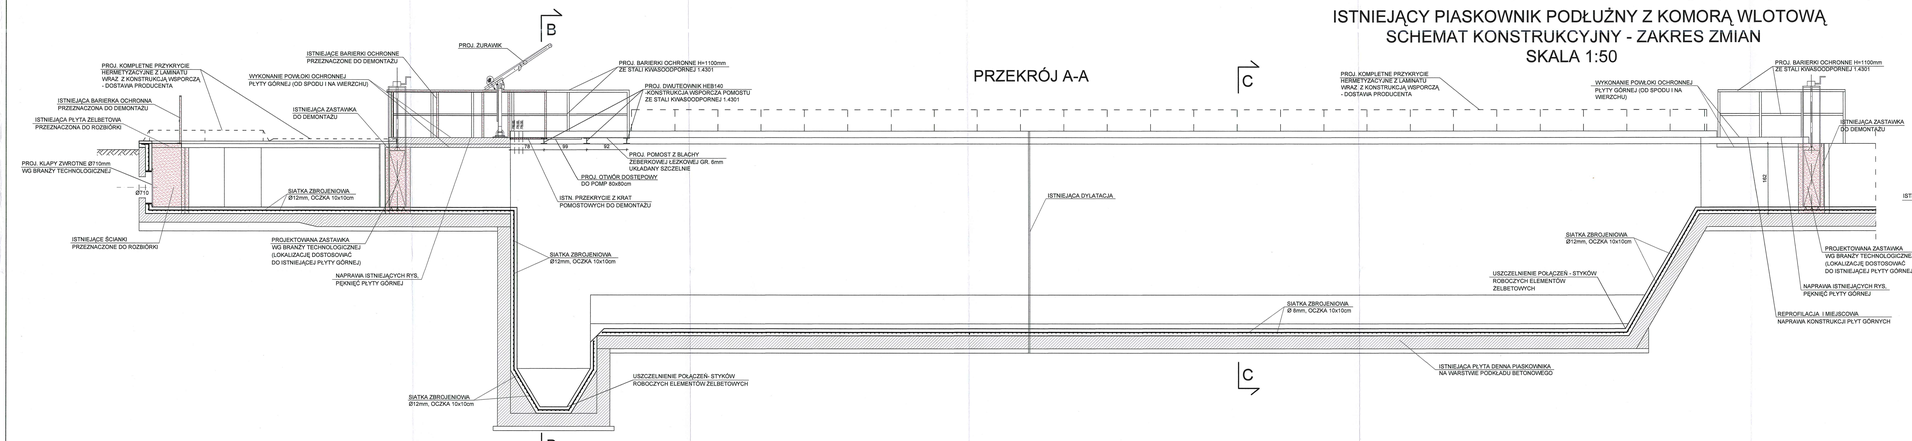

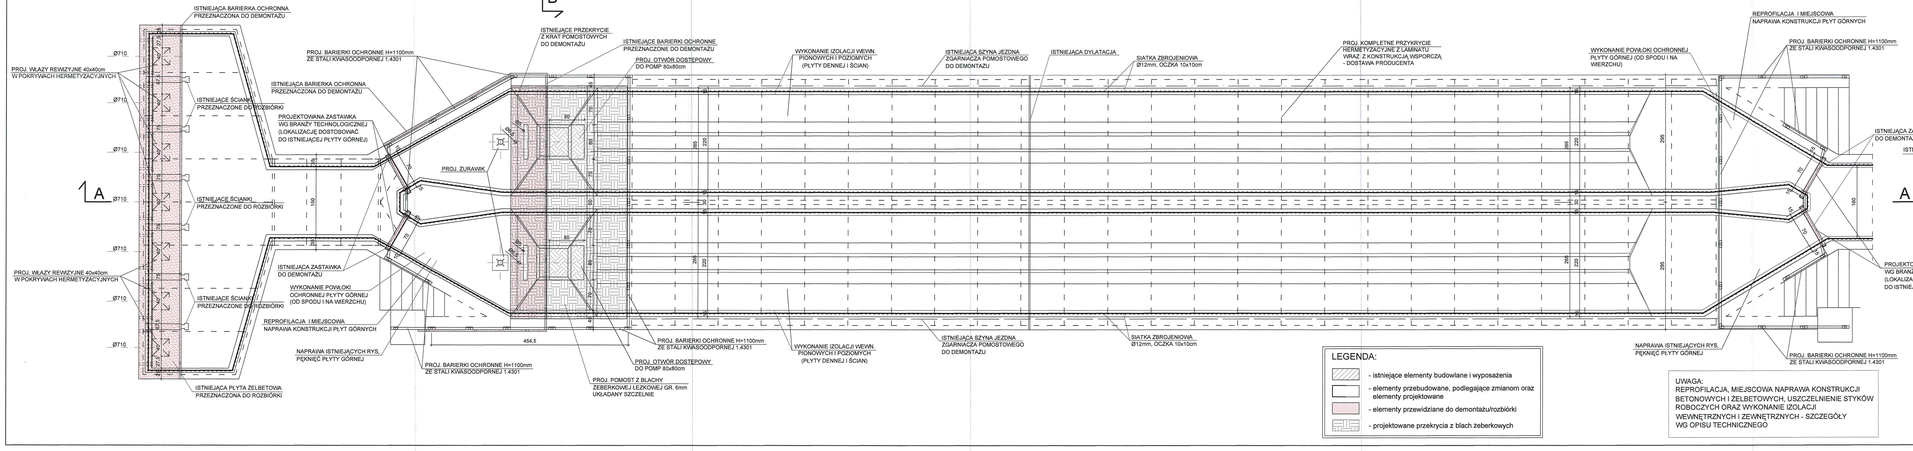

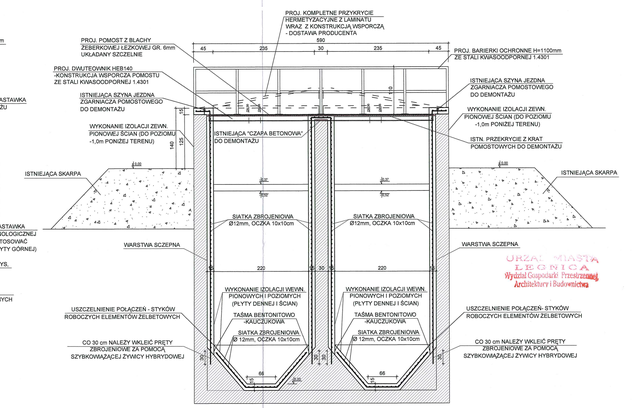

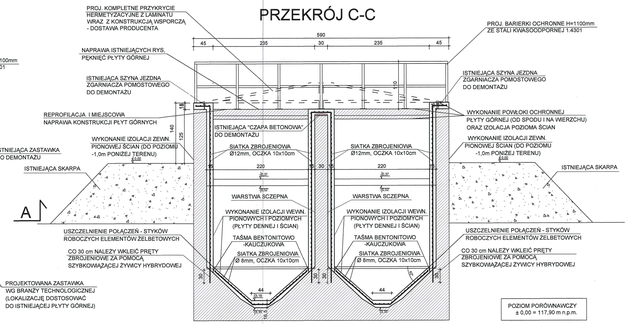

LEGENDA:
- istniejące elementy budowlane i wyposażenia
- elementy przebudowane, podlegające zmianom oraz elementy projektowane
- elementy przewidziane do demontażu/rozbiórki
- projektowane przekrycia z blach żeberkowych

UWAGA:
REPROFILACJA, MIEJSCOWA NAPRAWA KONSTRUKCJI BETONOWYCH I ZELBETOWYCH, USZCZELNIENIE STYKÓW ROBOCZYCH ORAZ WYKONANIE IZOLACJI WEWNĘTRZNYCH I ZEWNĘTRZNYCH - SZCZEGÓŁY WG OPISU TECHNICZNEGO

BETON C35/45 (B45), W8, F150
(klasa ekspozycji XC4+XA3)
STAL A-IIIN (RB500W)

ESKO-CONSULTING Sp. z o.o.
ul. Bajeria 113/58, 53-111 Wrocław
BIURO: ul. Sikorskiego 10, 66-454 Zielona Góra
tel. (68) 401-85-86, fax (68) 401-85-85
e-mail: sekretariat@esko.org.pl

Branża:	ARCHITEKTONICZNA I KONSTRUKCYJNA		
Nazwa zamówienia:	Przebudowa i rozbudowa oczyszczalni ścieków w Legnicy w części ściekowej	Skala:	1:50
Tytuł rysunku:	ISTNIEJĄCY PIASKOWNIK PODŁUŻNY Z KOMORĄ WLOTOWĄ Schemat konstrukcyjny- zakres zmian	Nr rys:	25/PB
Projektował:	mgr inż.Władysław Hołysz	podpis:	
	Upr. bud. ŁBS/0081/POOK/08 do projektowania bez ograniczeń w spec. konstr.-budowlanej		
Opracował:	mgr inż. Barbara Żok	podpis:	
Sprawdził:	mgr inż. Marcin Sobczyk	podpis:	
	Upr. bud. ŁBS/0081/POOK/08 do projektowania bez ograniczeń w spec. konstr.-budowlanej		

URZĄD MIASTA LEGNICA
Wydział Gospodarki Przestrzennej Architektury i Budownictwa