
"Przebudowa i rozbudowa Oczyszczalni Ścieków w Legnicy w części ściekowej"

ISTNIEJĄCA KOMORA ROZDZIAŁU NA OSADNIKI WSTĘPNE


SCHEMAT KONSTRUKCYJNY-ZAKRES ZMIAN

SKALA 1:50


PRZEKRÓJ D-D

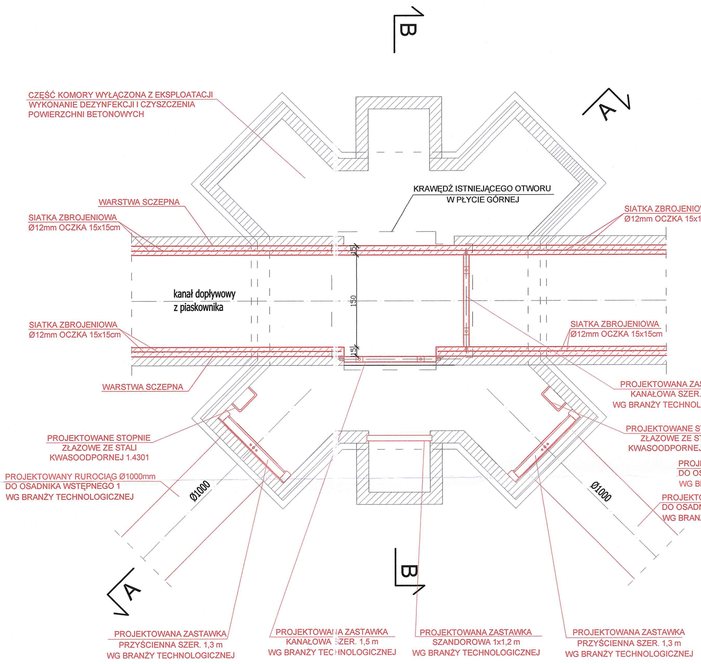


PRZEKRÓJ C-C

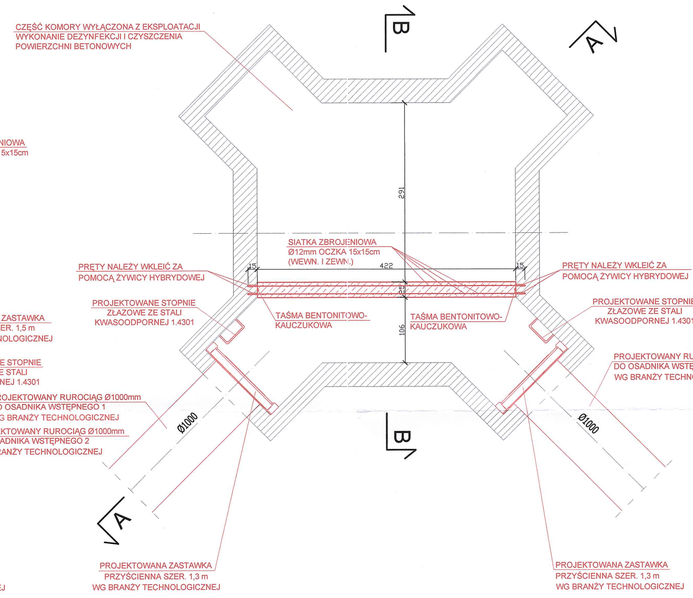


RZUT Z GÓRY

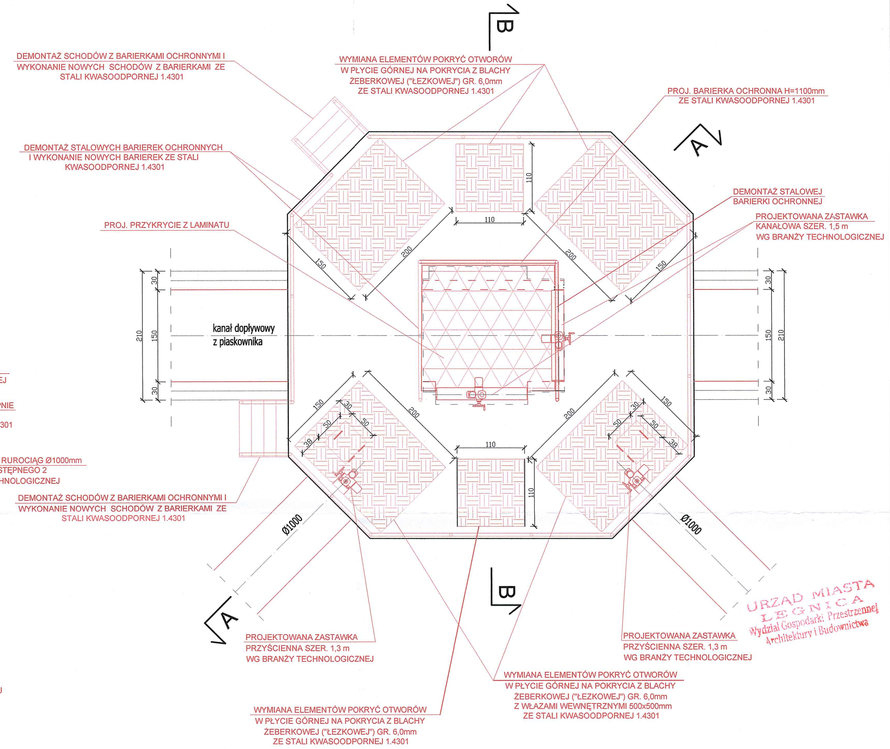

PRZEKRÓJ A-A

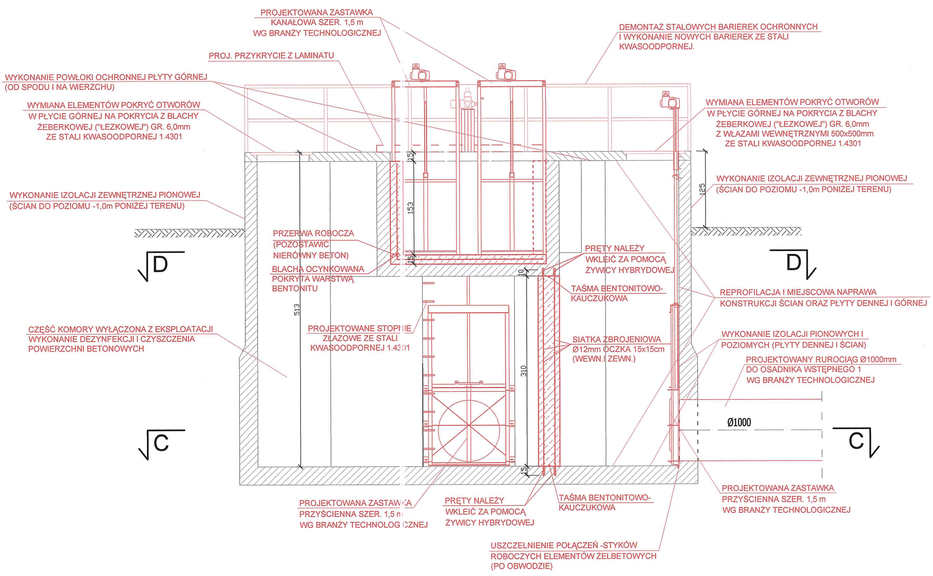

PRZEKRÓJ B-B

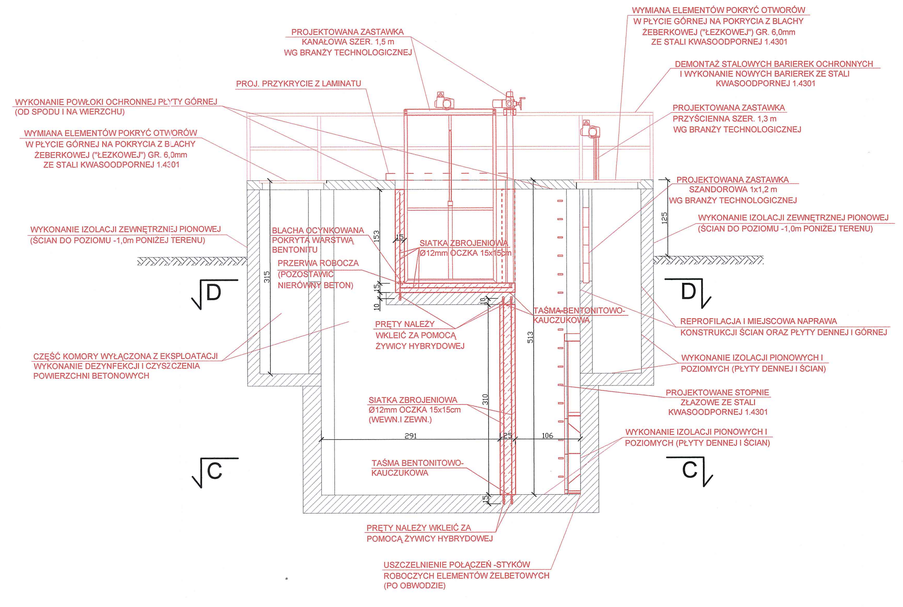

LEGENDA:

- istniejące elementy budowlane i wyposażenia
- elementy przebudowane, podlegające zmianom oraz elementy projektowane
- elementy przewidziane do demontażu/rozbiórki
- projektowane przekrycia z blach żeberkowych

UWAGA:
REPROFILACJA, MIEJSCOWA NAPRAWA KONSTRUKCJI BETONOWYCH I ŻELBETOWYCH, USZCZELNIENIE STYKÓW ROBOCZYCH ORAZ WYKONANIE IZOLACJI WEWNĘTRZNYCH I ZEWNĘTRZNYCH - SZCZEGÓŁY WG OPISU TECHNICZNEGO

BETON C35/45 (B45), W8, F150

(klasa ekspozycji XC4+XA3)

STAL A-IIIN (RB500W)

URZĄD MIASTA LEGNICA Wydział Gospodarki Przestrzennej Architektury i Budownictwa

ESKO-CONSULTING Sp. z o.o.
ul. Sępina 112/38, 53-111 Wrocław
BIURO: ul. Sikorskiego 19, 65-454 Zielona Góra
tel. (68) 451-85-86, fax (68) 451-85-85
e-mail: sekretariat@esko.org.pl
ESKO CONSULTING

Branża:	ARCHITEKTONICZNA I KONSTRUKCYJNA		
Nazwa zamówienia:	Przebudowa i rozbudowa Oczyszczalni Ścieków w Legnicy w części ściekowej	Skala:	1:50
Tytuł rysunku:	ISTNIEJĄCA KOMORA ROZDZIAŁU NA OSADNIKI WSTĘPNE Schemat konstrukcyjny-zakres zmian	Nr rys.:	26/PB
Projektował:	mgr inż.Władysław Hołysz	Upr. bud. 49/92/DG do projektowania bez ograniczeń w spec. konstr.-budowlanej	podpis:
Opracował:	mgr inż. Barbara Żok		podpis:
Sprawdził:	mgr inż. Marcin Sobczyk	Upr. bud. LBS/0081/POOK/08 do projektowania bez ograniczeń w spec. konstr.-budowlanej	podpis: