

"Przebudowa i rozbudowa Oczyszczalni Ścieków w Legnicy w części ściekowej"


ISTNIEJĄCE OSADNIKI WSTĘPNE NR 1 I NR 2
SCHEMAT KONSTRUKCYJNY - ZAKRES ZMIAN
SKALA 1:100


PRZEKRÓJ A-A

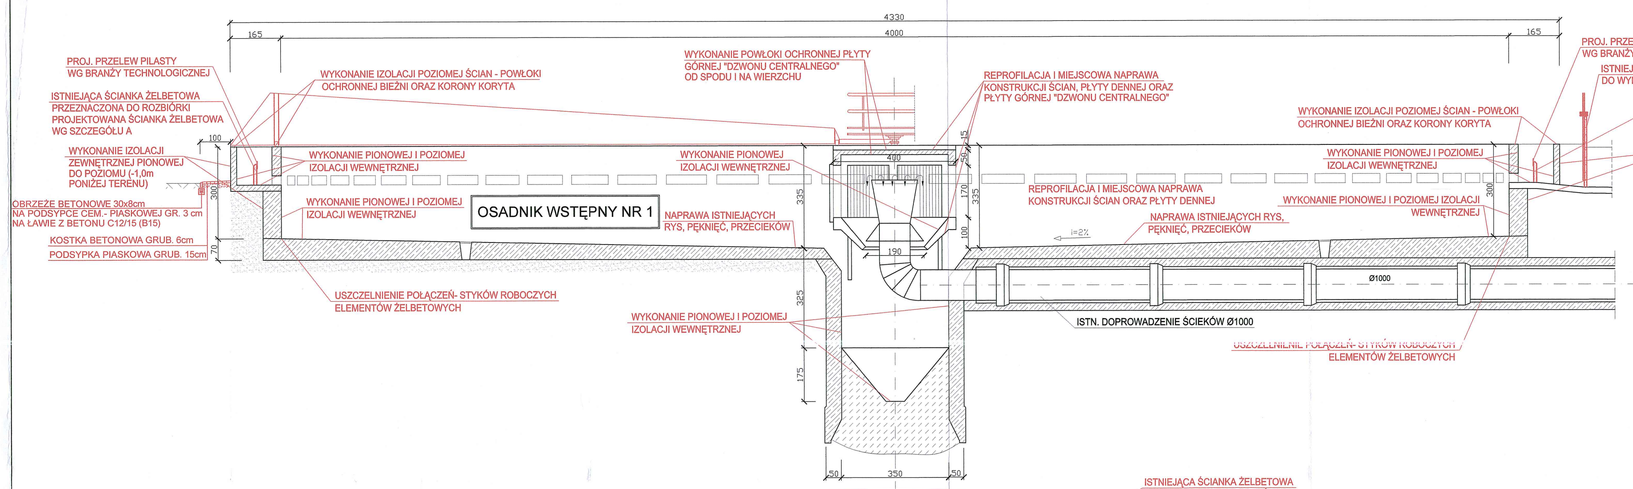


PRZEKRÓJ B-B

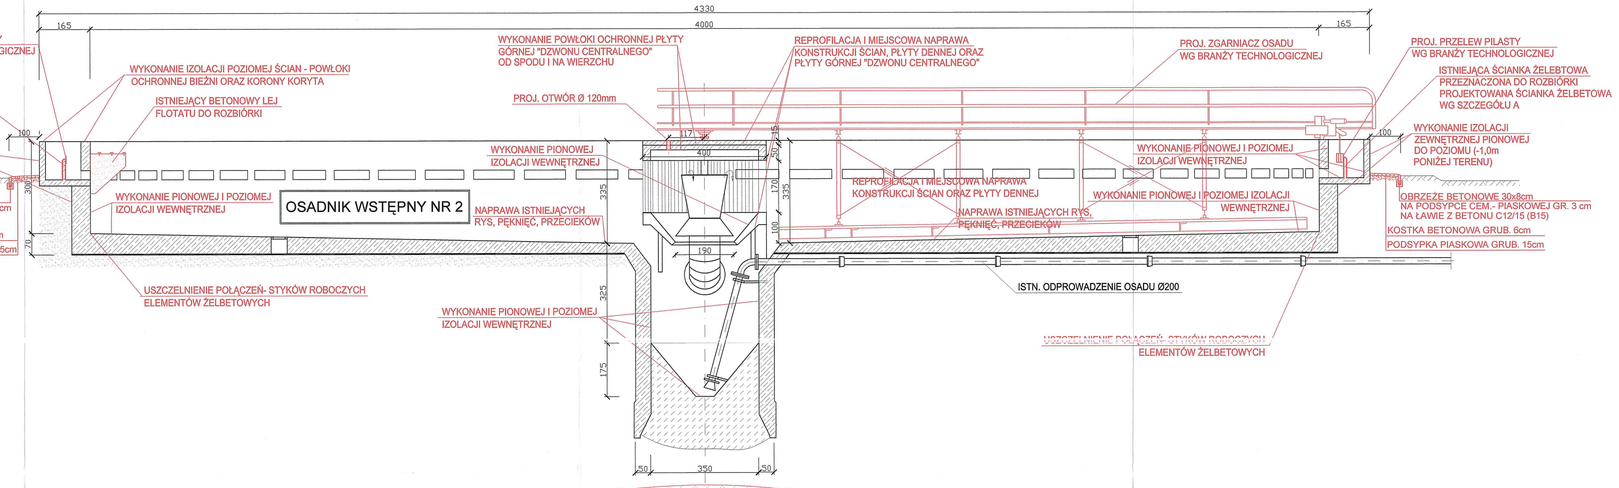

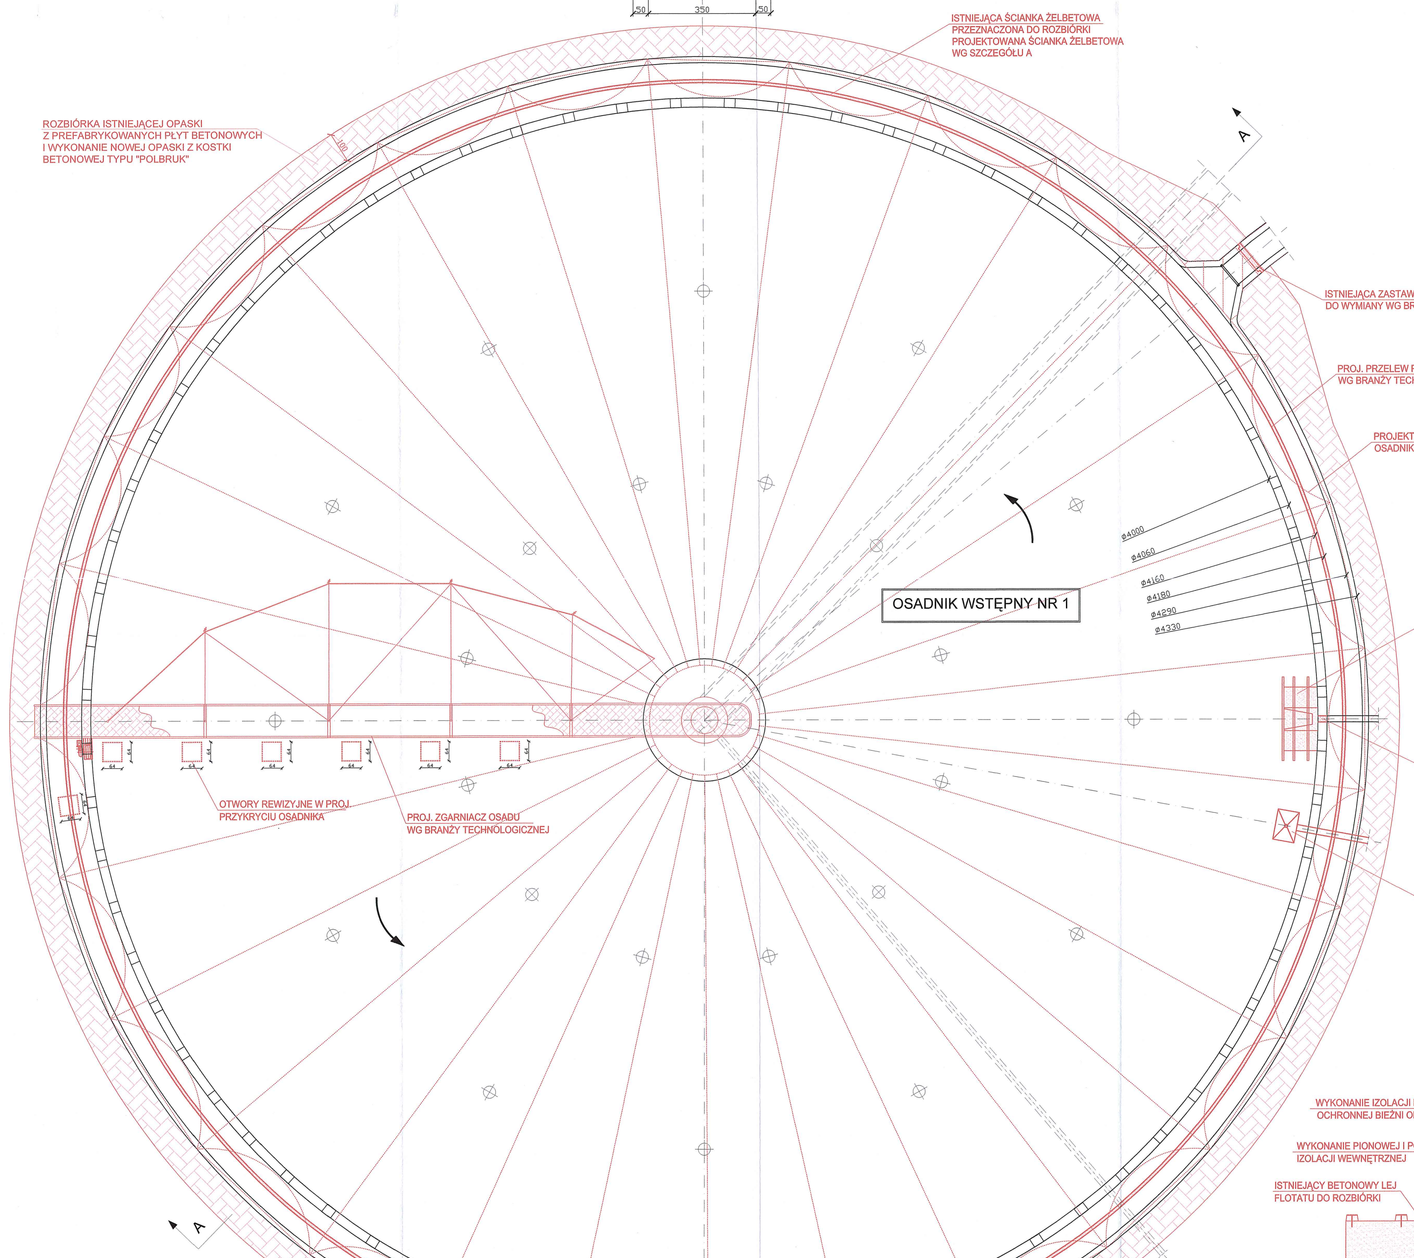

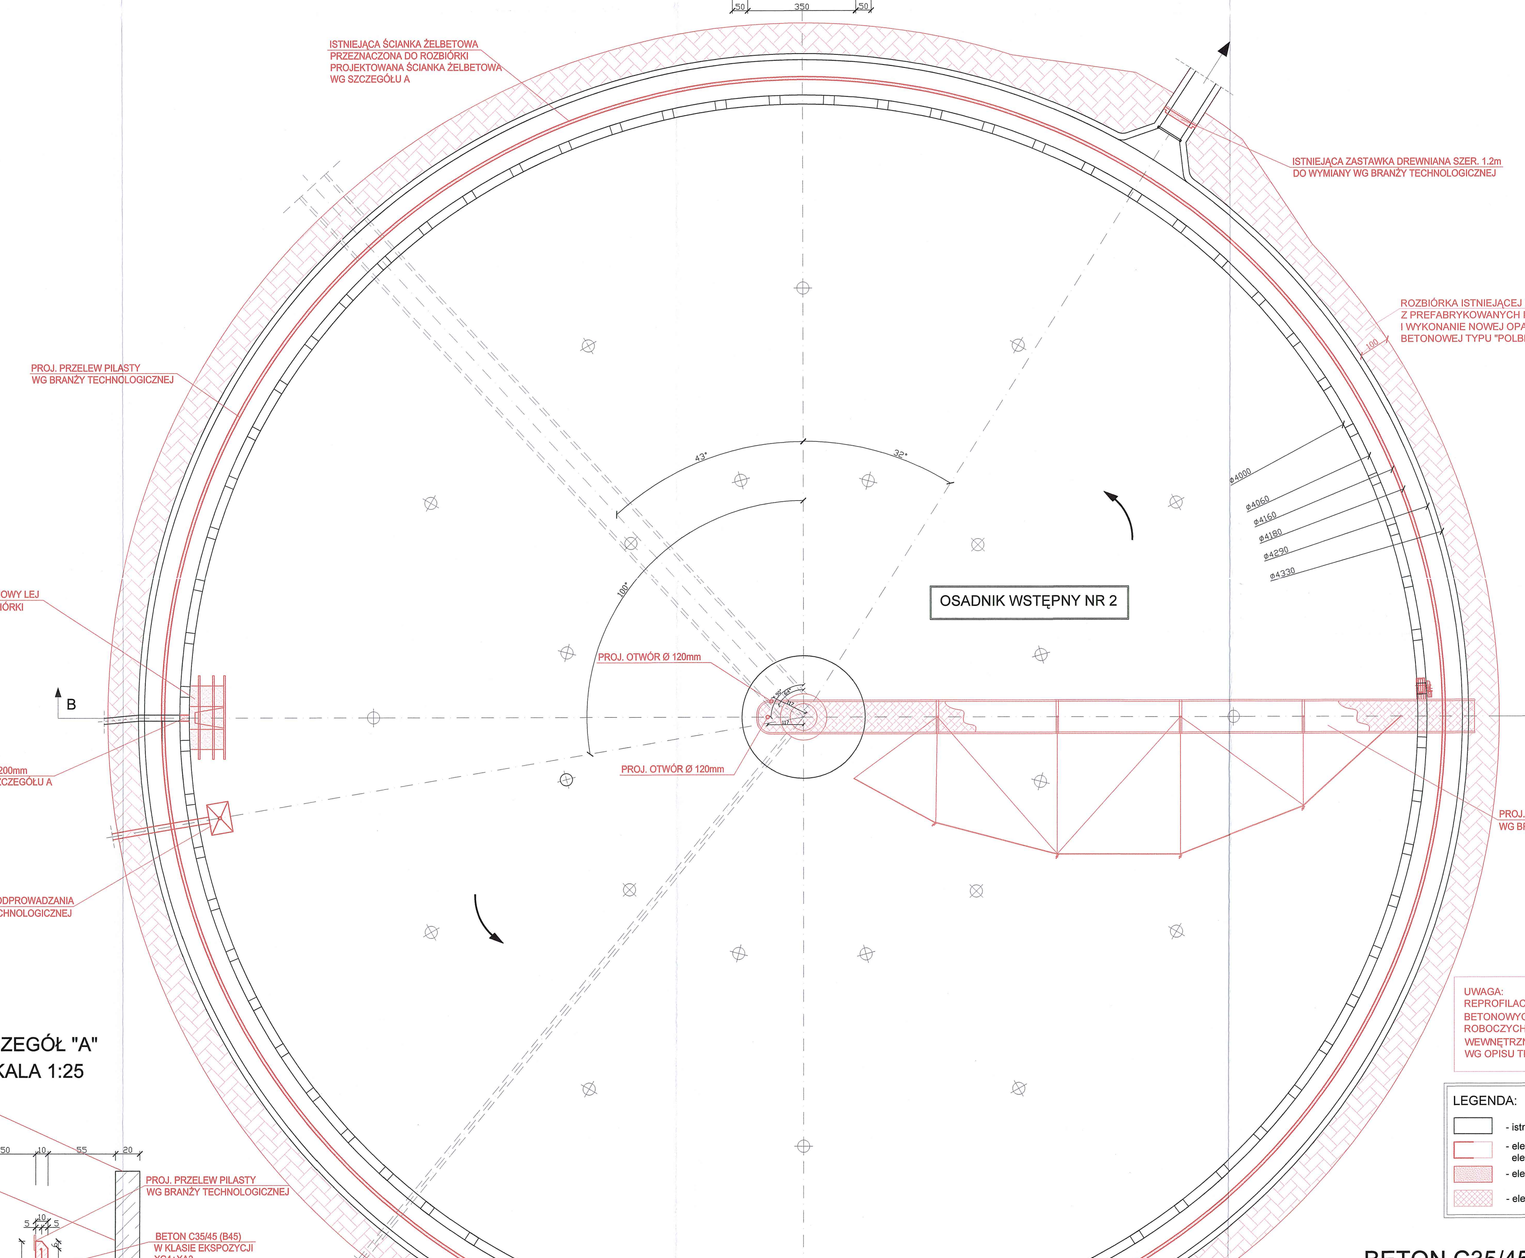

SZCZEGÓŁ "A"
SKALA 1:25

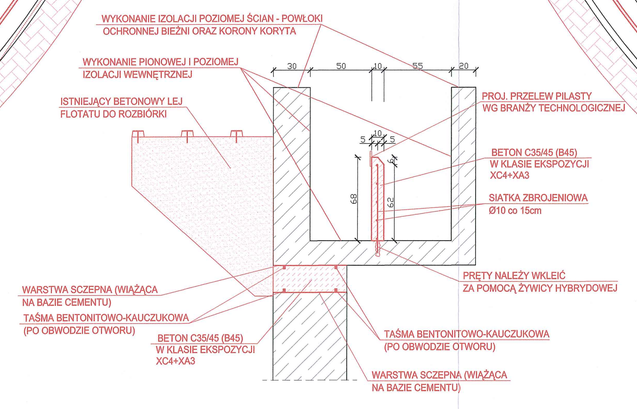

UWAGA:
REPROFILACJA, MIEJSCOWA NAPRAWA KONSTRUKCJI BETONOWYCH I ŻELBETOWYCH, USZCZELNIENIE STYKÓW ROBOCZYCH ORAZ WYKONANIE IZOLACJI WEWNĘTRZNYCH I ZEWNĘTRZNYCH - SZCZEGÓŁY WG OPISU TECHNICZNEGO

LEGENDA:
- istniejące elementy budowlane i wyposażenia
- elementy przebudowane, podlegające zmianom oraz elementy projektowane
- elementy przewidziane do demontażu/rozbiórki
- elementy do zamurowania

BETON C35/45 (B45), W8, F150
(klasa ekspozycji XC4+XA3)
STAL A-IIIN (RB500W)

URZĄD MIASTA LEGNICA
Wydział Gospodarki Przestrzennej Architektury i Budownictwa

ESKO-CONSULTING Sp. z o.o.
ul. Ślężna 112/38, 53-111 Wrocław
BIURO: ul. Sikorskiego 19, 85-454 Zielona Góra
tel./fax 481-68-86, fax (68) 451-68-85
e-mail: eskobiuro@esko.org.pl

ESKO CONSULTING

Branża:	ARCHITEKTONICZNA I KONSTRUKCYJNA		
Nazwa zamówienia:	Przebudowa i rozbudowa oczyszczalni ścieków w Legnicy w części ściekowej	Skala:	1:100
Tytuł rysunku:	ISTNIEJĄCE OSADNIKI WSTĘPNE NR 1 I NR 2 Schemat konstrukcyjny - zakres zmian	Nr rys:	27/PB
Projektował:	mgr inż.Władysław Hołysz	podpis:	
	Upr. bud. 49/82/Dż do projektowania bez ograniczeń w spec. konstr.-budowlanej		
Opracował:	mgr inż. Barbara Żok	podpis:	
Sprawdził:	mgr inż. Marcin Sobczyk	podpis:	
	Upr. bud. LBS/OS/0125/DK/08 do projektowania bez ograniczeń w spec. konstr.-budowlanej		