
"Przebudowa i rozbudowa Oczyszczalni Ścieków w Legnicy części ściekowej "


ISTNIEJĄCE KORYTA/ KANAŁY ZEWNĘTRZNE
SCHEMAT KONSTRUKCYJNY- ZAKRES ZMIAN
SKALA 1:25

URZĄD MIASTA LEGNICA
Wydział Gospodarki Przestrzennej, Architektury i Budownictwa


KANAŁ POJEDYŃCZY MIĘDZY PIASKOWNIKIEM A KOMORĄ ROZDZIAŁU (OBIEKT M 3b)
DŁUGOŚĆ 39mb

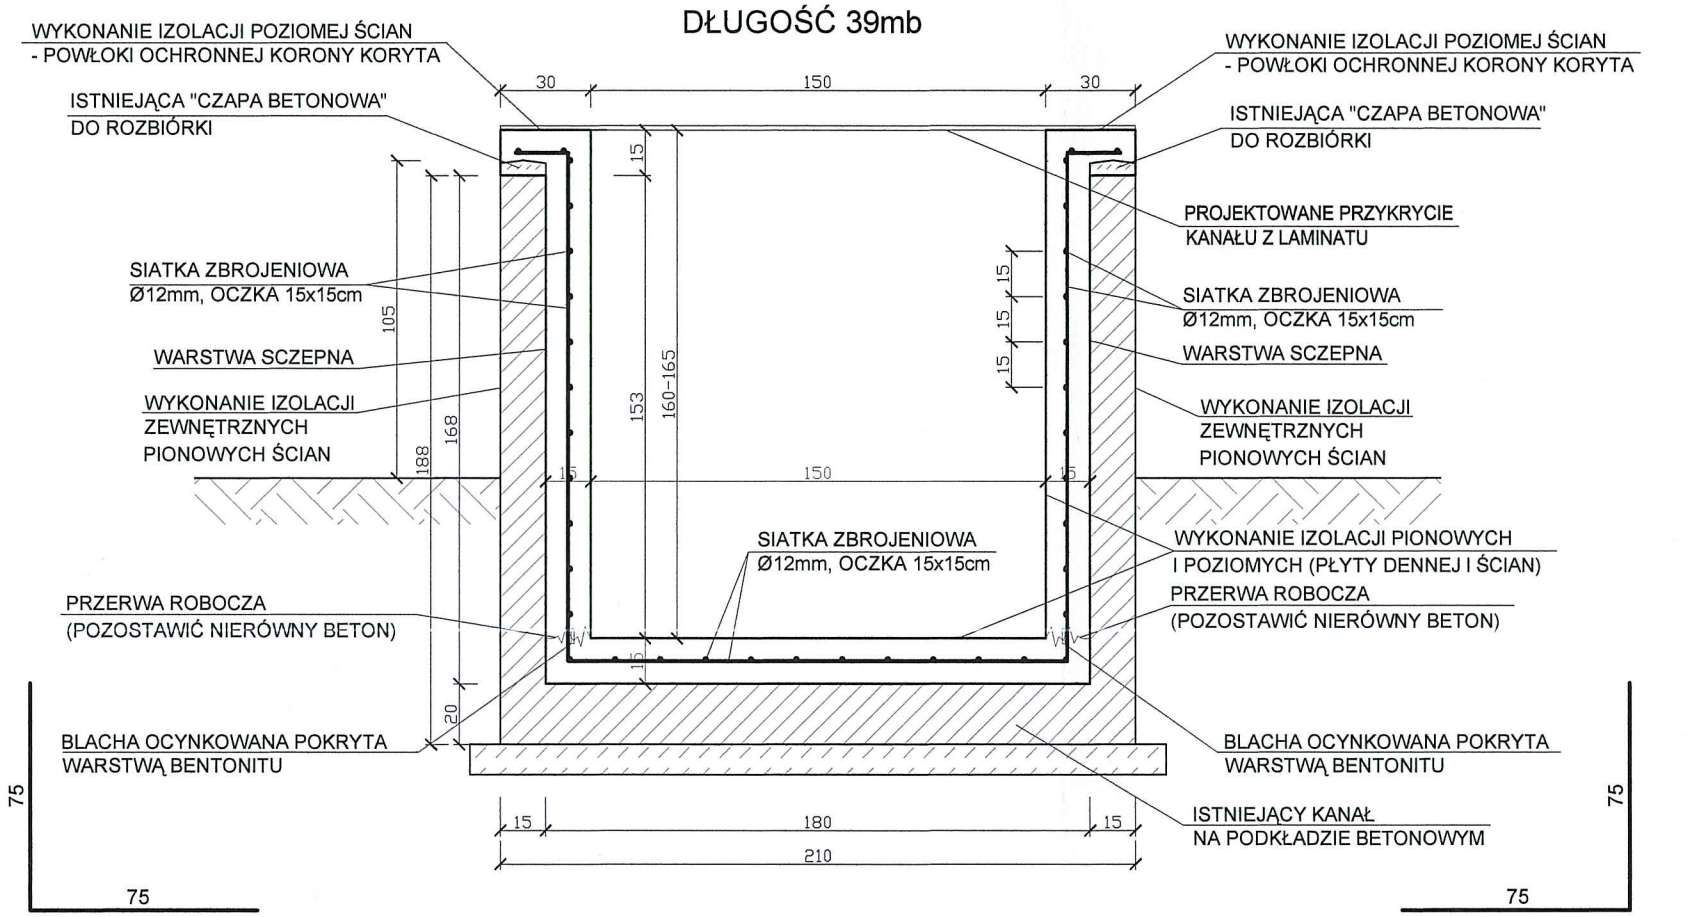

KANAŁ ZA KOMORĄ ROZDZIAŁU (OBIEKT M 4d)
DŁUGOŚĆ 54mb

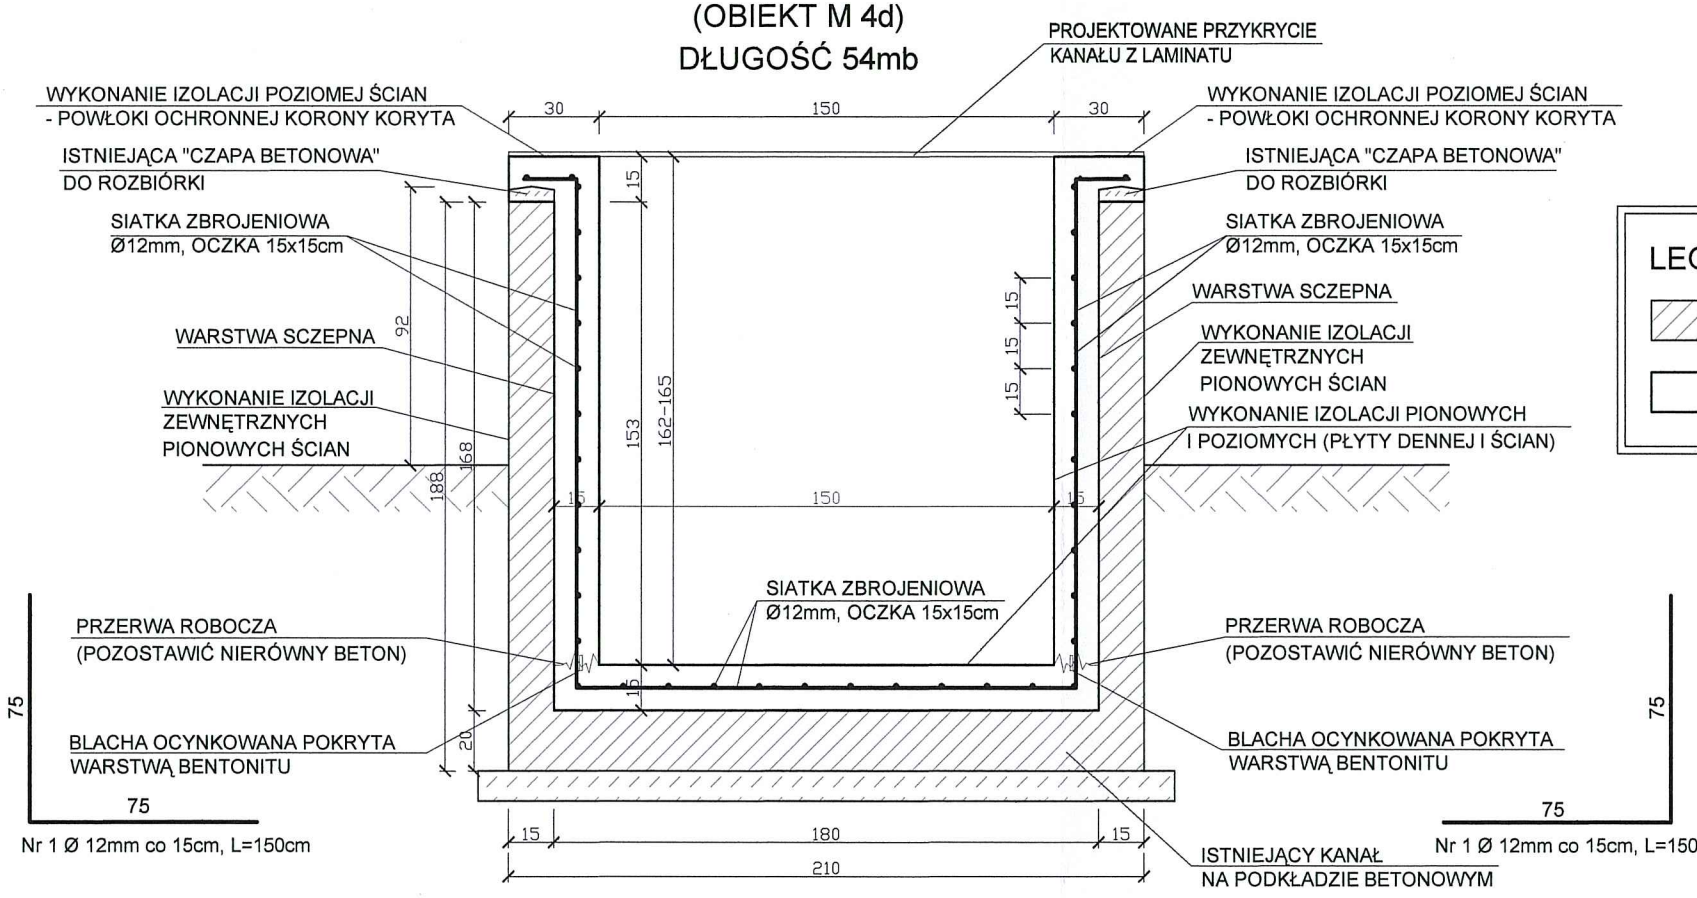

KANAŁ OD OSADNIKA WSTĘPNEGO NR 2 (OBIEKT M 4e)
DŁUGOŚĆ 12,0mb

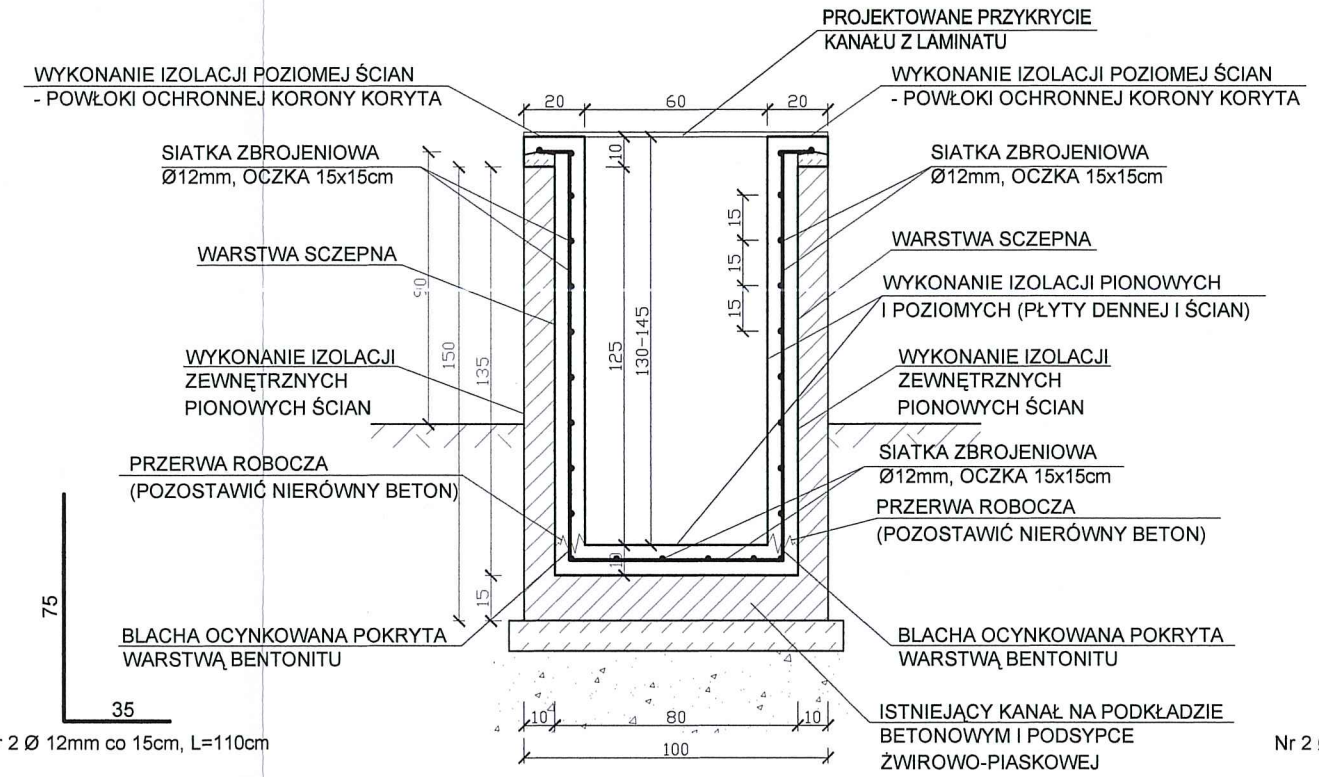

LEGENDA:

- istniejące elementy budowlane i wyposażenia
- elementy przebudowane, podlegające zmianom oraz elementy projektowane

UWAGA:
WYKONANIE IZOLACJI WEWNĘTRZNYCH I ZEWNĘTRZNYCH - SZCZEGÓŁY WG OPISU TECHNICZNEGO

BETON C35/45 (B45), W8, F150 (klasa ekspozycji XC4+XA3)
STAL A-IIIN (RB500W)

ESKO-CONSULTING Sp. z o.o.
ul. Ślężna 112/38, 53-111 Wrocław
BIURO: ul. Sikorskiego 19, 65-454 Zielona Góra
tel. (68) 451-85-86, fax (68) 451-85-85
e-mail: sekretariat@esko.org.pl

ESKO CONSULTING

Branża:	ARCHITEKTONICZNA I KONSTRUKCYJNA		
Nazwa zamówienia:	Przebudowa i rozbudowa Oczyszczalni Ścieków w Legnicy w części ściekowej		Skala: 1:25
Tytuł rysunku:	ISTNIEJĄCE KORYTA/ KANAŁY ZEWNĘTRZNE Schemat konstrukcyjny - zakres zmian		Nr rys.: 29/PB
Projektował:	mgr inż.Władysław Hołysz	Upr. bud. 49/92/ZG do projektowania bez ograniczeń w spec. konstr.-budowlanej	podpis:
Opracował:	mgr inż. Barbara Żok		podpis:
Sprawdził:	mgr inż. Marcin Sobczyk	Upr. bud. LBS/0081/P00K/08 do projektowania bez ograniczeń w spec. konstr.-budowlanej	podpis: