
"Przebudowa i rozbudowa Oczyszczalni Ścieków w Legnicy w części ściekowej"

HALA MECHANICZNEGO PODCZYSZCZANIA OSADÓW Z WOZÓW SPECJALISTYCZNYCH
+ BUDYNEK SEPARATORA Z PŁUCZKĄ PIASKU (OBIEKT PROJEKTOWANY)

RZUT PRZYZIEMIA

SKALA 1:50

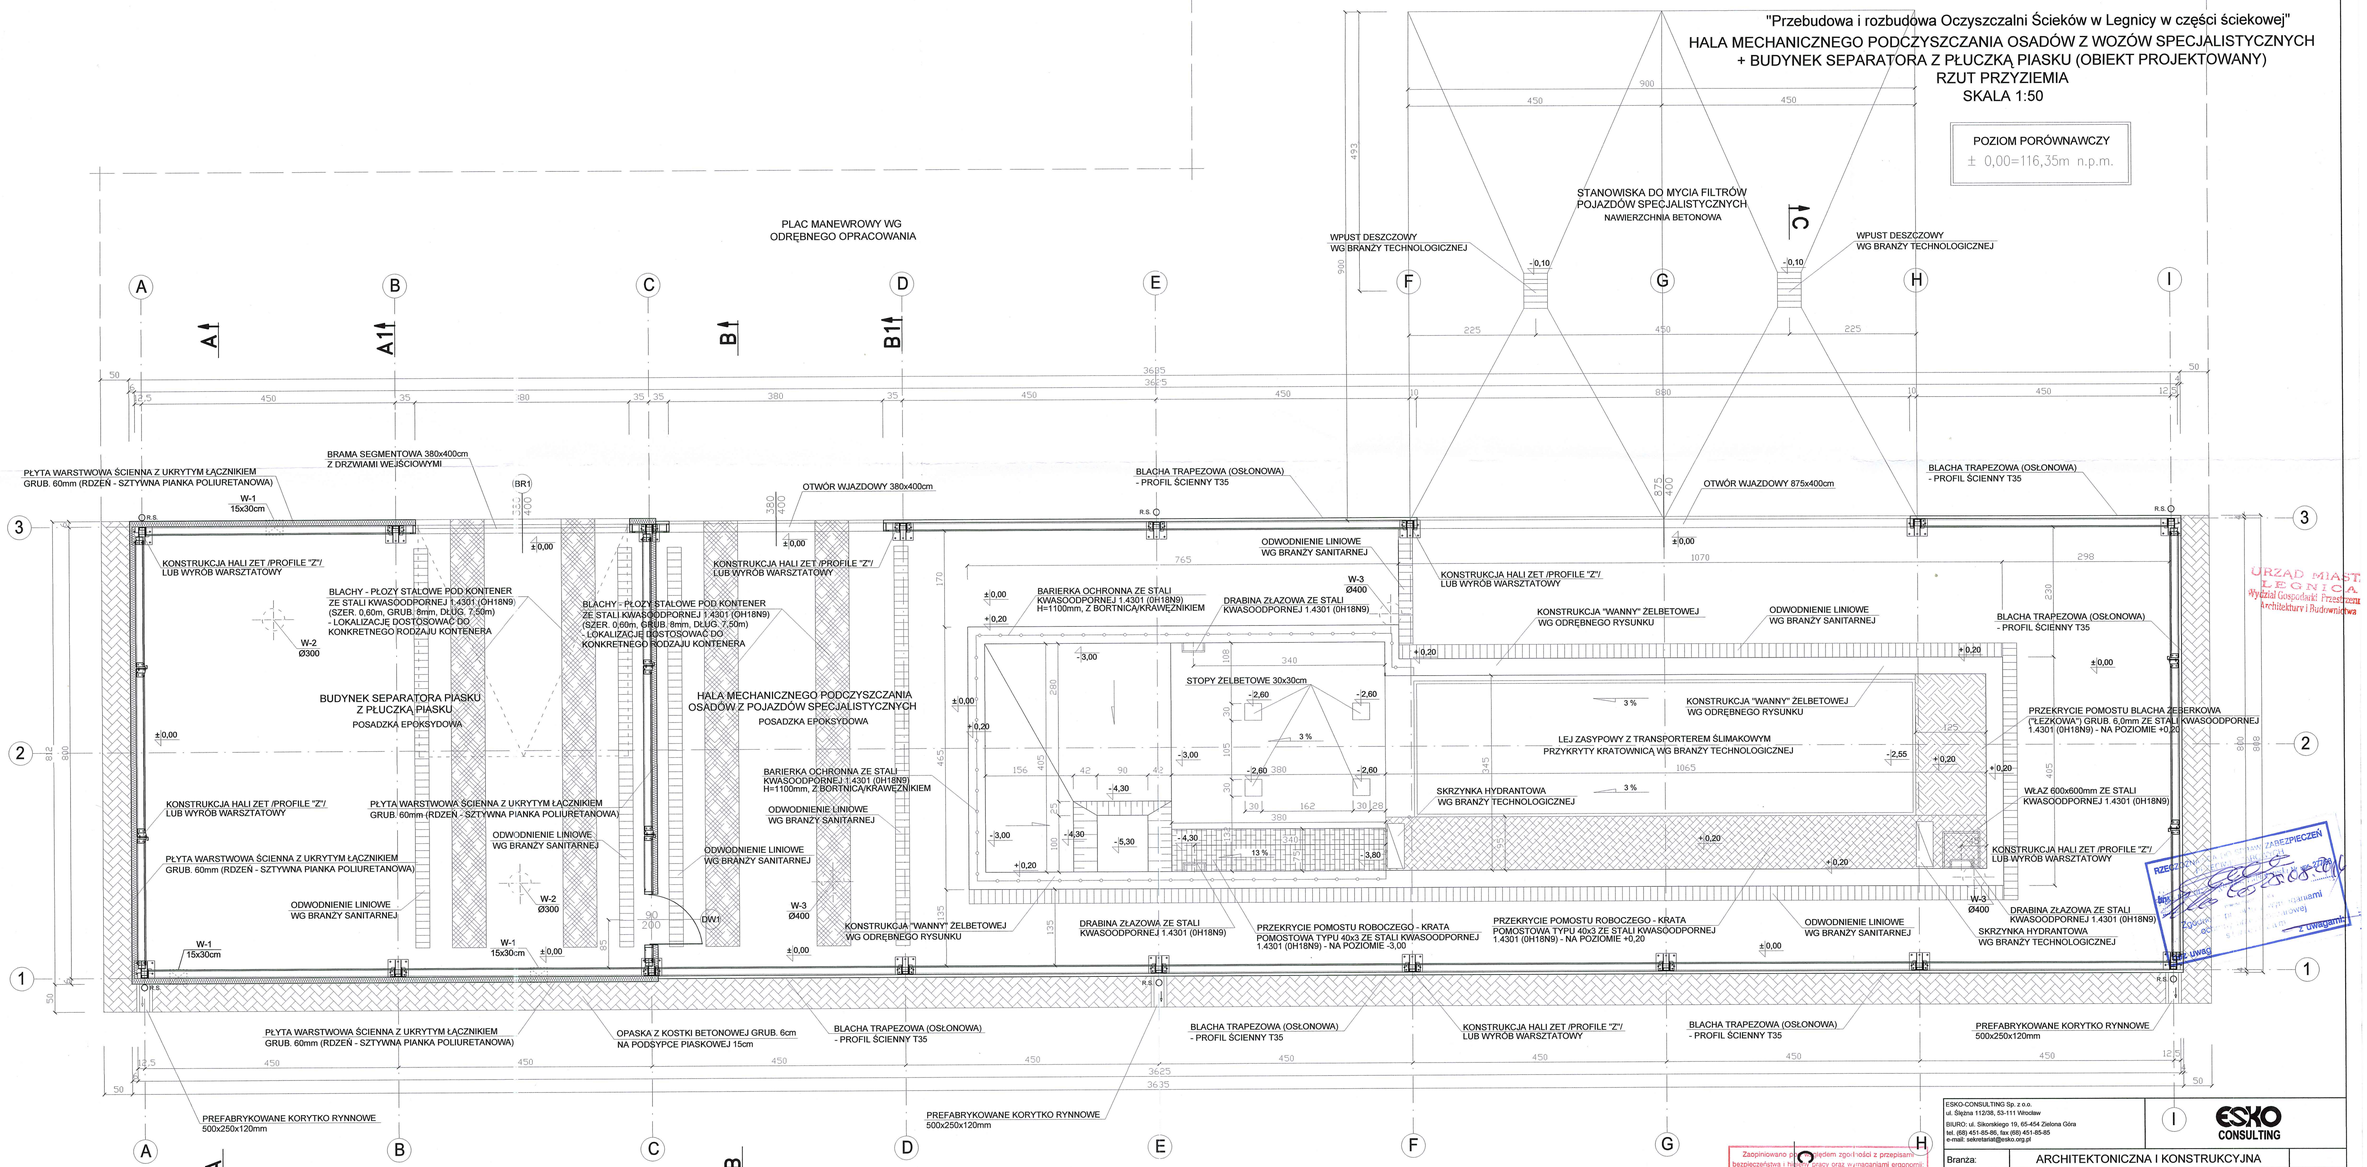

URZĄD MIASTA LEGNICA Wydział Gospodarki Przestrzennej Architektury i Budownictwa

ZABEZPIECZEŃ RZECZOZNAWCA ... z uwagami ... Brak uwag

ESKO-CONSULTING Sp. z o.o.
ul. Ślężna 112/3B, 53-111 Wrocław
BIURO: ul. Sikorskiego 19, 65-454 Zielona Góra
tel. (68) 451-85-85, fax (68) 451-85-85
e-mail: sekretariat@esko.org.pl

ESKO CONSULTING

Branża:	ARCHITEKTONICZNA I KONSTRUKCYJNA		
Nazwa zamówienia:	Przebudowa i rozbudowa Oczyszczalni Ścieków w Legnicy w części ściekowej	Skala:	1:50
Tytuł rysunku:	HALA MECHANICZNEGO PODCZYSZCZANIA OSADÓW Z WOZÓW SPECJALISTYCZNYCH + BUDYNEK SEPARATORA Z PŁUCZKĄ PIASKU (OBIEKT PROJEKTOWANY) Rzut przyziemia	Nr rys.:	31/PB
Projektował:	mgr inż. arch. Barbara Mołęda	Upr. bud nr 12/87/Z/O do projektowania bez ograniczeń w spec. architektonicznej	podpis:
Projektował:	mgr inż.Władysław Hołysz	Upr. bud. 49/92/Z/O do projektowania bez ograniczeń w spec. konstr.-budowlanej	podpis:
Opracował:	mgr inż. Barbara Żok		podpis:
Sprawdził:	mgr inż. Marcin Sobczyk	Upr. bud. LBS/0081/POOK/08 do projektowania bez ograniczeń w spec. konstr.-budowlanej	podpis:

Zaopiniowano pod względem zgodności z przepisami bezpieczeństwa i higieny pracy oraz wymaganiami ergonomii:
1) bez zastrzeżeń
2) z zastrzeżeniami wymienionymi w załączonej opinii
Lp. opinii 181/14
Data 26.08.2014r
mgr inż. Elżbieta Owczarz
Rzeczoznawca ds. bezpieczeństwa i higieny pracy nr upr. GIP 464/00 w zakresach 1.1, 1.2, 1.3, 1.4
ul. Zielona Góra, Wyspiańskiego 24/10
tel. (068) 323 13 21
(podpis)