LPWiK S.A.
25 LAT
LEGNICA
Legnickie Przedsiębiorstwo Wodociągów i Kanalizacji S.A.

59-220 Legnica, ul. Nowodworska 1 | tel. cent. 76 85 54 700, sekretariat 76 85 54 701, fax 76 85 67 303 | sekretariat@lpwiksa.pl, www.lpwiksa.pl

EST/4011/157/2017

Legnica, dnia 1.12.2017r.

Biuro Projektowe SYNTECH
Synowiec i Juda sp.j.
Urocza 22
58-500 JELENIA GÓRA

Dotyczy: projektu sieci wodociągowej Ø110mm PE w rejonie ul. Lotniczej, Raciborskiej, Olkuskiej i Zabrzańskiej w Legnicy, dz. 368/43, 368/15, 40/6, 366/60, 278/2, 366/4, 366/15, 299.

W załączeniu przesyłamy 1 egz. zaopiniowanego pozytywnie projektu budowlanego budowy odcinków sieci wodociągowej 110 PE, w rejonie ulic: Raciborskiej, Olkuskiej, Lotniczej i Zabrzańskiej, łączących istniejące sieci w układ pierścieniowy, bez uwag.

Budowa w/w sieci wodociągowej winna być realizowana zgodnie z przepisami prawa ogólnie obowiązującego.

Załączniki:
1 egz. projektu budowlanego.
Otrzymują:
1. Adresat + zał.
2. EST a/a + zał.
KCh


DYREKTOR
ds. Eksploatacyjno-Technicznych
Marek Dziopa

MAPA DO CELÓW PROJEKTOWYCH

Numer ewidencyjny zgłoszenia pracy geodezyjnej		GK. 6640.691.2017
Miejscowość/powiat/woj.		Legnica/M. Legnica/dolnośląskie
Jednostka ewidencyjna	Identyfikator	026201_1
	Nazwa	Legnica
Obręb ewidencyjny	Identyfikator	0014
	Nazwa	Ogrody
Skala mapy / godło mapy		1:500 / 452.321.2233
Nazwa układu współrzędnych	prostokątnych płaskich	1965 / 4
	wysokości	Kronsztadt 60
Oznaczenie granic obszaru, który był przedmiotem aktualizacji oznaczono linią przerywaną		Trasa od ul. Raciborskiej do ul. Lotniczej
Nie badano obciążeń służebnościami gruntowymi		Mapa aktualna na dzień
Punkty osnowy geodezyjnej podlegają ochronie przed zniszczeniem		29.09.2017
Nie wyklucza się istnienia w terenie nie wykazanych na mapie urządzeń podziemnych, które nie były zgłoszone do ewidencyjnej lub o których brak jest informacji w instytucjach branżowych		Brak uzgodnień projektów w ZUD
BUGIK GEODEZJA 59-220 Legnica ul. Libana 5 tel.76 86 279 19 / 501 650 033		Kierownik prac

BUGIK "GEODEZJA" s.c.
Krzysztof Kobyłeczucz
GEODETA upr. zaśw.2560
tel 86 279 19, kom.0501 650 033

SZKIC ORIENTACYJNY 1:5000

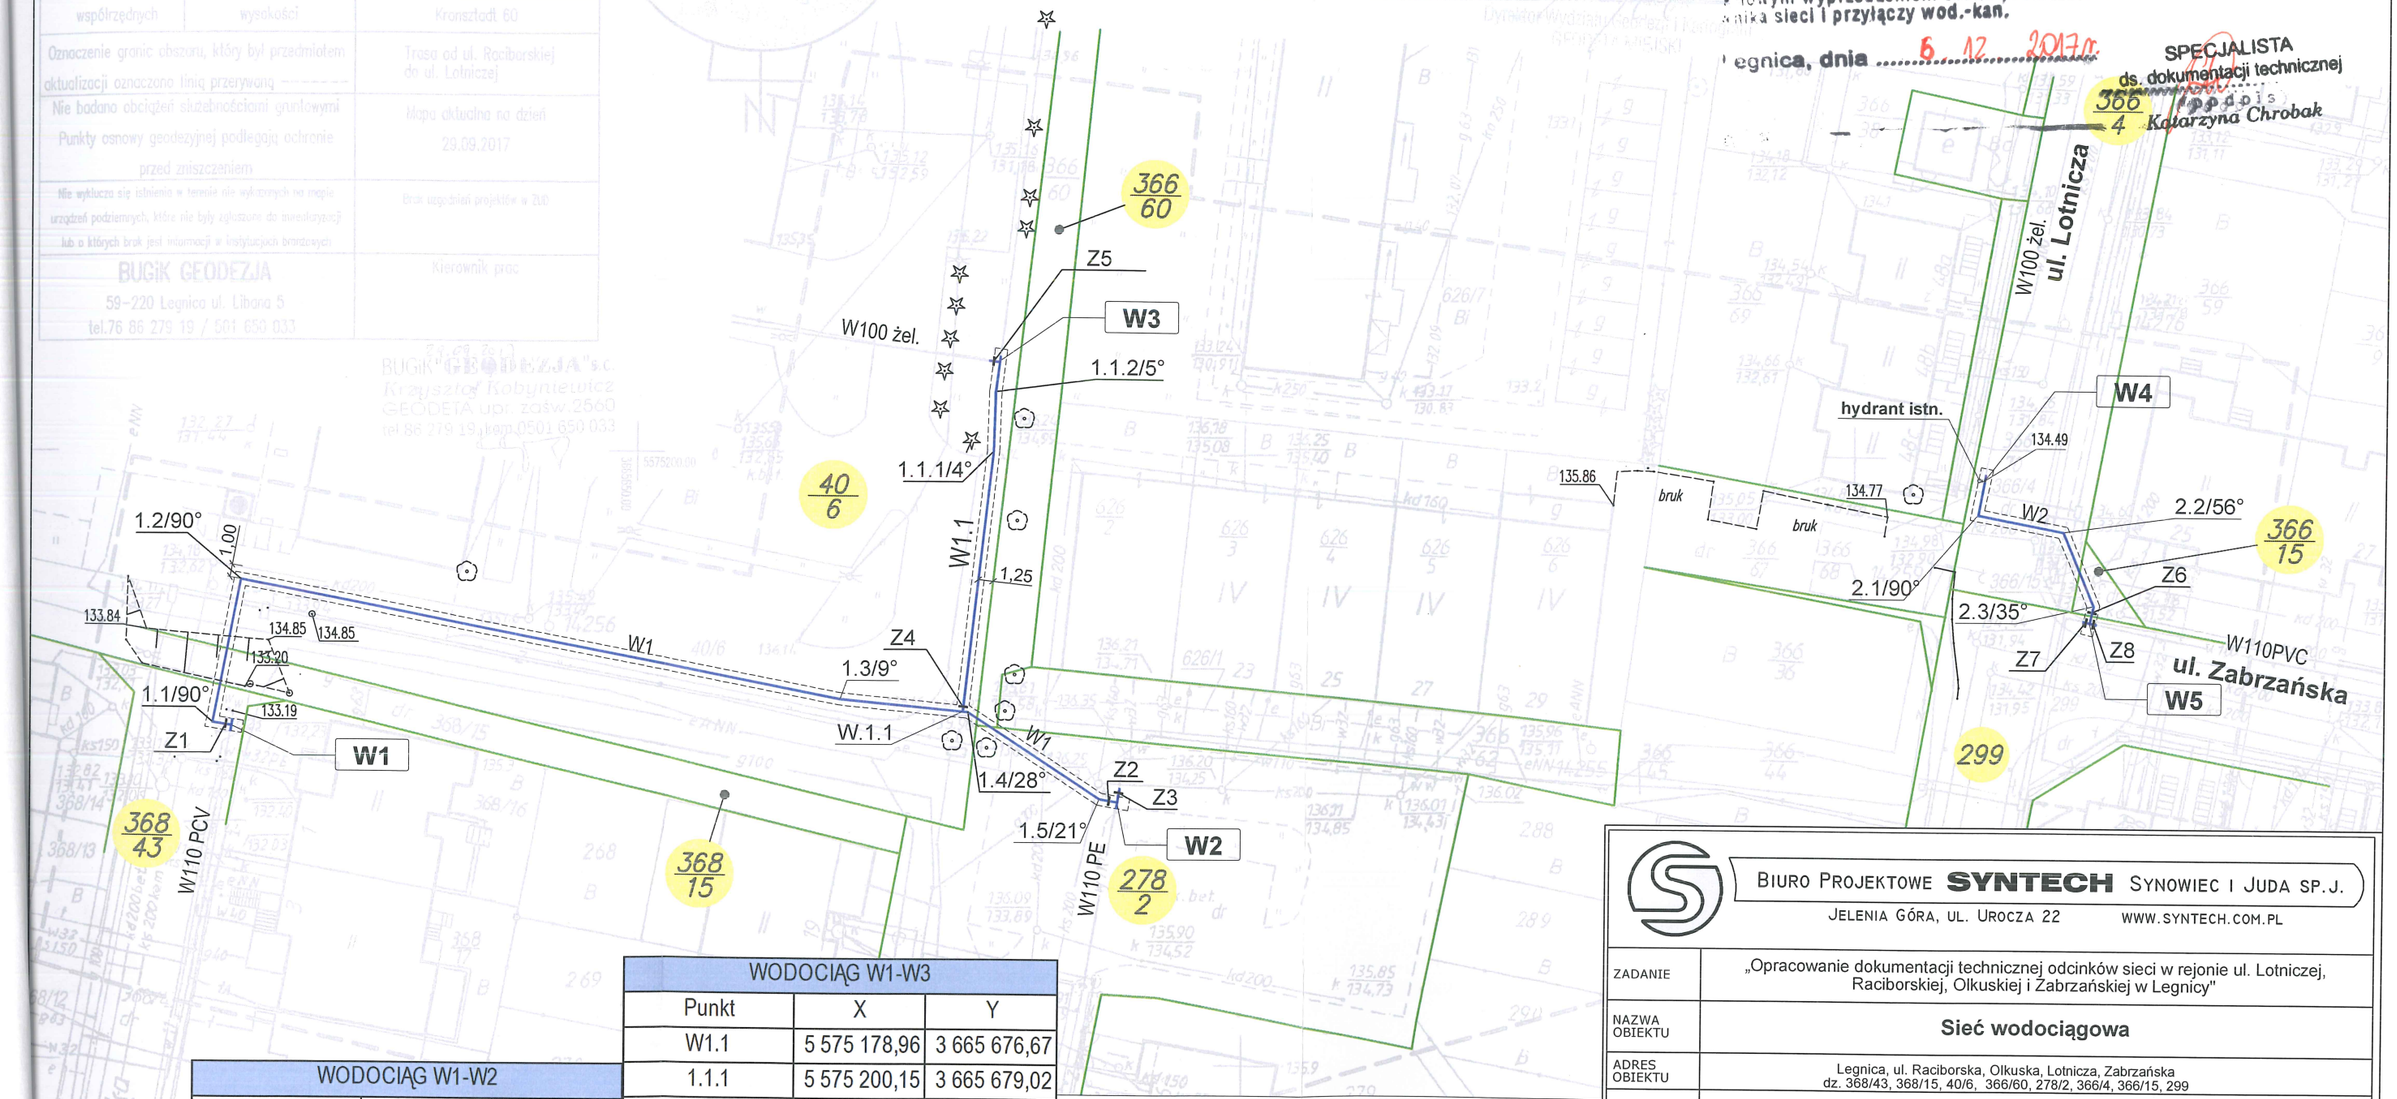

WODOCIĄG W1-W2		
Punkt	X	Y
W1	5 575 177,42	3 665 616,93
1.1	5 575 177,68	3 665 615,41
1.2	5 575 189,33	3 665 617,64
1.3	5 575 179,92	3 665 666,69
W1.1	5 575 178,96	3 665 676,67
1.4	5 575 178,92	3 665 677,10
1.5	5 575 171,91	3 665 687,87
W2	5 575 171,67	3 665 689,31

WODOCIĄG W1-W3		
Punkt	X	Y
W1.1	5 575 178,96	3 665 676,67
1.1.1	5 575 200,15	3 665 679,02
1.1.2	5 575 205,05	3 665 679,16
W3	5 575 207,47	3 665 679,46

WODOCIĄG W4-W5		
Punkt	X	Y
W4	5 575 198,52	3 665 760,01
2.1	5 575 195,70	3 665 759,43
2.2	5 575 194,35	3 665 766,43
2.3	5 575 188,35	3 665 768,95
W5	5 575 186,99	3 665 768,63

LEGENDA

- 278/2 - numer zajmowanej działki
- \- granica działki
- W110PE Z1 - proj. sieć wodociągowa + zasuwa odcinająca
- W1.1 - proj. węzeł wodociągowy
- 1.2/° - proj. punkt załamania wodociągu i kąt skrętu

Posiadacza się, że niniejszy dokument został sporządzony wyłącznie na podstawie geodezyjnych i kartograficznych, których rezultaty zawiera operat techniczny wpisany do ewidencji materiałów państwowego zasobu geodezyjnego i kartograficznego

Organ prowadzący państwowy zasób geodezyjny i kartograficzny	PREZYDENT MIASTA LEGNICY
Identyfikator ewidencyjny materiału zasobu – operatu technicznego	0262.2a0.693.5
Data wpisania operatu technicznego do ewidencji materiałów zasobu	6.12.2017
Imię, nazwisko i podpis osoby reprezentującej organ	Kinga Kowalczyk

...KIE PRZEDSIĘBIORSTWO WODOCIĄGÓW ...
...ALIZACJI - Spółka Akcyjna
...ał Techniczny
59-220 Legnica, ul. Nowodworska 1

Nr rejestr. ...UA.1021.2017... / ..... r.
Data .....4.12.2017 r..... / ..... r.

...niejszy projekt został uzgodniony pod warunkiem uwzględnienia w nim ...mienionych poprawek oraz uwag podanych w piśmie znak:
.....EST.4011.157.2017....., z dnia .....1.12.2017 r.....

...rozpoczęciu robót ziemnych powiadomić tut. przedsiębiorstwo ... mia ...iowym wyprzedzeniem celem prowadzenia nadzoru z ram... ...tko- ...nika sieci i przyłączy wod.-kan.

Legnica, dnia .....6.12.2017 r.....

SPECJALISTA
ds. dokumentacji technicznej
podpis
Katarzyna Chrobak

BIURO PROJEKTOWE **SYNTECH** SYNOWIEC I JUDA SP.J.
JELENIA GÓRA, UL. UROCZA 22 WWW.SYNTECH.COM.PL

ZADANIE	„Opracowanie dokumentacji technicznej odcinków sieci w rejonie ul. Lotniczej, Raciborskiej, Olkuskiej i Zabrzańskiej w Legnicy"
NAZWA OBIEKTU	**Sieć wodociągowa**
ADRES OBIEKTU	Legnica, ul. Raciborska, Olkuska, Lotnicza, Zabrzańska dz. 368/43, 368/15, 40/6, 366/60, 278/2, 366/4, 366/15, 299
TYTUŁ RYS.	**Projekt zagospodarowania terenu**
STADIUM	PROJEKT BUDOWLANY

	IMIĘ i NAZWISKO	SPECJALNOŚĆ	NR UPRAWNIEŃ	PODPIS
PROJEKTANT	mgr inż. Urszula Synowiec	instalacyjno-inżynieryjna	1716/87	Synowiec
SPRAWDZAJĄCY	mgr inż. Witold Juda	instalacyjna	DOŚ/0163/ PWBS/16	Juda
ASYSTENT	mgr inż. Justyna Perwenis	-	-	J. Perwenis

SYGNATURA ZADANIA	BRANŻA	DATA	SKALA	NR RYS.
W.8.17	Sanitarna - sieci zewnętrzne	01.12.2017	1:500	2