WOJEWÓDZKI URZĄD
OCHRONY ZABYTKÓW
we Wrocławiu
DELEGATURA W LEGNICY
59-220 Legnica, ul. Zamkowa 2
Tel.: (76) 86 21 761, (76) 72 13 110
Fax: (76) 72 13 101

L/N.5183.1348.2017.BK

Legnica, 08.12.2017 r.

Biuro Projektowe Syntech Synowiec i Juda sp.j.
ul. Urocza 22
58-500 Jelenia Góra

Dotyczy: sieci wodociągowej w rejonie ul. Lotniczej, Raciborskiej, Okulskiej i Zabrzańskiej w Legnicy.

W odpowiedzi na pismo z dnia 15.11.2017r. (data wpływu 17.11.2017r.), w sprawie jw., uprzejmie informuje, iż po analizie wniosku wraz z załączonym *Projektem zagospodarowania terenu; Zadanie: Opracowanie dokumentacji technicznej odcinków sieci w rejonie ul. Lotniczej, Raciborskiej, Okulskiej i Zabrzańskiej w Legnicy; Nazwa obiektu: Sieć wodociągowa; Adres obiektu: Legnica, ul. Lotnicza, Raciborska, Okulska, Zabrzańska, dz. nr 299, 366/15, 366/4, 366/70, 278/2, 40/6, 366/60, 368/15, 368/43; Tytuł rys. Projekt zagospodarowania terenu; Stadium: Uzgodnienia; Projektant: mgr inż. Urszula Synowiec, sprawdzający: mgr inż. Witold Juda, asystent: mgr inż. Justyna Perwenis; Branża: Sanitarna - sieci zewnętrzne, 14.11.2017,* **ze stanowiska konserwatorskiego do planowanego zamierzenia nie wnoszę uwag.**

Zwrot 1 egz. opieczętowanego projektu zagospodarowania terenu, 1 egz. pozostaje w aktach sprawy

Z up. Dolnośląskiego
Wojewódzkiego Konserwatora Zabytków
we Wrocławiu
mgr Leszek Dobrzyniecki
KIEROWNIK DELEGATURY
w Legnicy

Otrzymuje:
adresat
- a/a tk Legnica- ul. Lotnicza, ul. Raciborska, ul. Olkuska, ul. Zabrzańska

MAPA DO CELÓW PROJEKTOWYCH

Numer ewidencyjny zgłoszenia pracy geodezyjnej		GK. 6640.691.2017
Miejscowość/powiat/woj.		Legnica/M. Legnica/dolnośląskie
Jednostka ewidencyjna	Identyfikator	026201_1
	Nazwa	Legnica
Obręb ewidencyjny	Identyfikator	0014
	Nazwa	Ogrody
Skala mapy / godła mapy		1:500 / 452.321.2233
Nazwa układu współrzędnych	prostokątnych płaskich	1965 / 4
	wysokości	Kronsztadt 60
Oznaczenie granic obszaru, który był przedmiotem aktualizacji oznaczono linią przerywaną ----------		Trasa od ul. Raciborskiej do ul. Lotniczej
Nie badano obciążeń służebnościami gruntowymi Punkty osnowy geodezyjnej podlegają ochronie przed zniszczeniem		Mapa aktualna na dzień 29.09.2017
Nie wyklucza się istnienia w terenie nie wykazanych na mapie urządzeń podziemnych, które nie były zgłoszone do inwentaryzacji lub o których brak jest informacji w instytucjach branżowych		Brak uzgodnień projektów w ZUD
BUGiK GEODEZJA 59-220 Legnica ul. Libana 5 tel.76 86 279 19 / 501 650 033		Kierownik prac

29.09.2017
BUGiK "GEODEZJA" s.c.
Krzysztof Kobyniewicz
GEODETA upr. zaśw.2560
tel.86 279 19, kom.0501 650 033


SZKIC ORIENTACYJNY 1:5000

Poświadcza się, że niniejszy dokument został opracowany w wyniku prac geodezyjnych i kartograficznych, których rezultaty zawiera operat techniczny wpisany do ewidencji materiałów państwowego zasobu geodezyjnego i kartograficznego

Organ prowadzący państwowy zasób geodezyjny i kartograficzny	PREZYDENT MIASTA LEGNICY
Identyfikator ewidencyjny materiału zasobu – operatu technicznego	P.0252.207.693.5
Data wpisania operatu technicznego do ewidencji materiałów zasobu	13.12.2017
Imię, nazwisko i podpis osoby reprezentującej organ	z up. PREZYDENTA MIASTA LEGNICY Dyrektor Wydziału Geodezji i Kartografii GEODETA MIEJSKI

WOJEWÓDZKI URZĄD OCHRONY ZABYTKÓW
we Wrocławiu
DELEGATURA W LEGNICY
59-220 Legnica, ul. Zamkowa 7

WOJEWÓDZKI URZĄD OCHRONY ZABYTKÓW
WE WROCŁAWIU
ZAŁ. NR 1 do pisma, ~~postanowienia, decyzji~~
NR 6183.1348.2017.JM z dnia 08.12.2017 r.

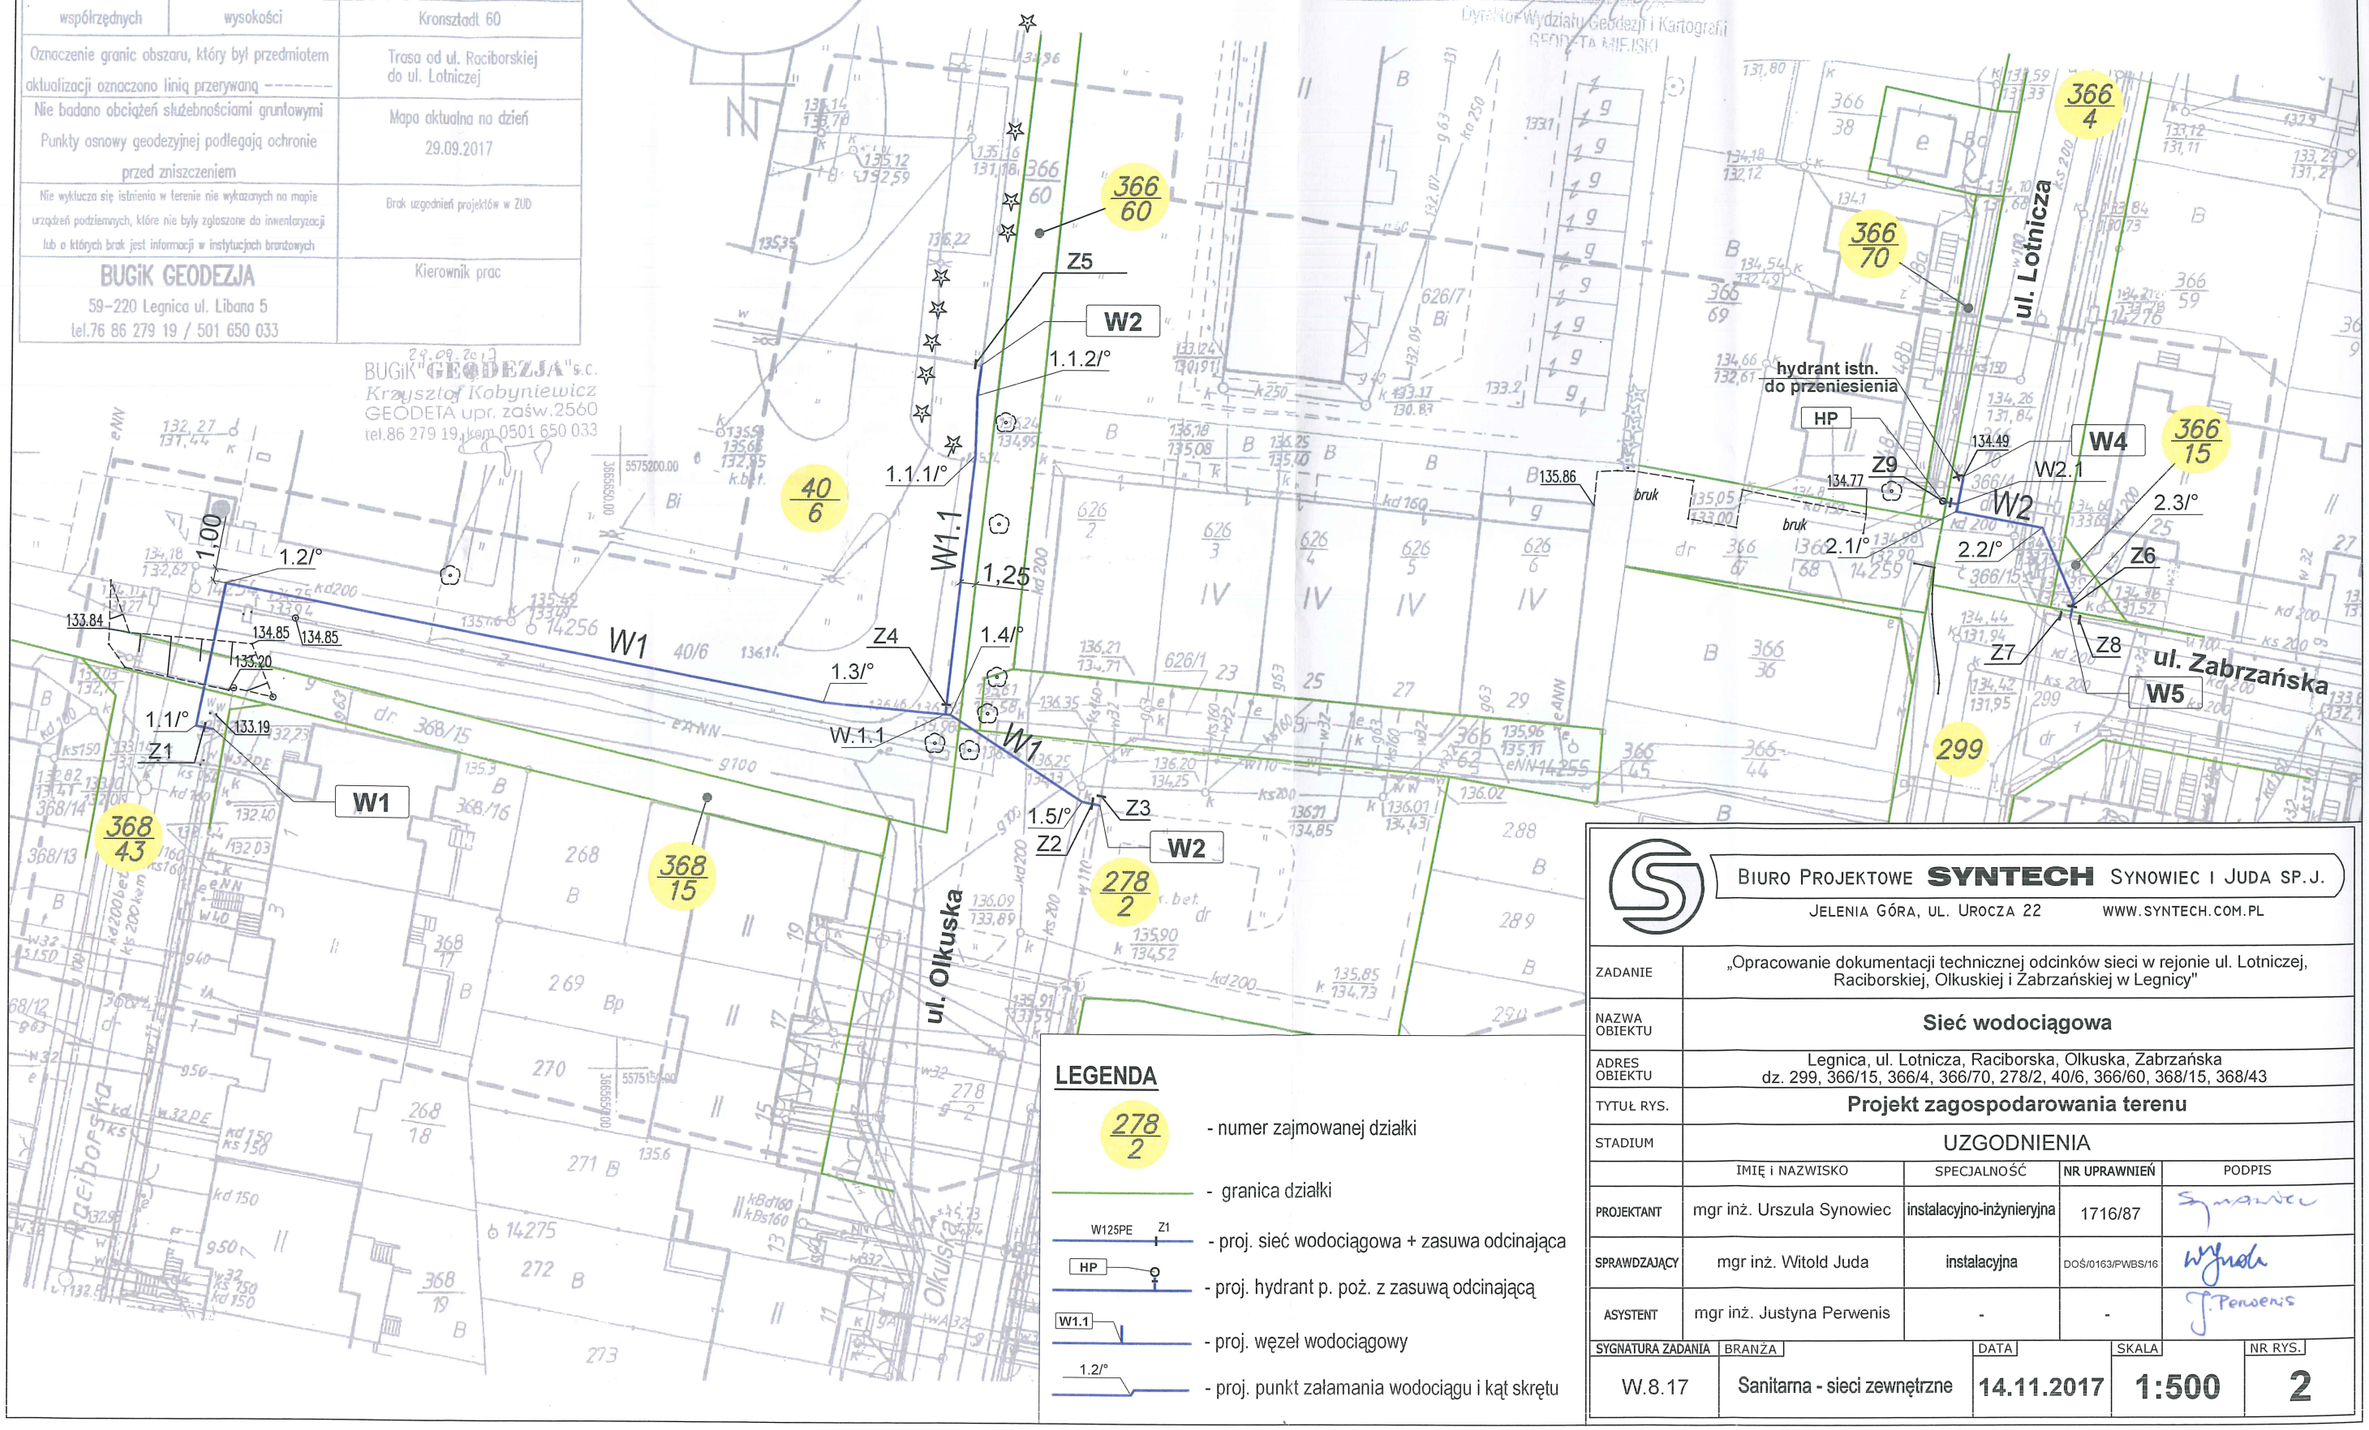

LEGENDA

- 278/2 - numer zajmowanej działki
- - granica działki
- W125PE Z1 - proj. sieć wodociągowa + zasuwa odcinająca
- HP - proj. hydrant p. poż. z zasuwą odcinającą
- W1.1 - proj. węzeł wodociągowy
- 1.2/° - proj. punkt załamania wodociągu i kąt skrętu

BIURO PROJEKTOWE **SYNTECH** SYNOWIEC I JUDA SP.J.
JELENIA GÓRA, UL. UROCZA 22 WWW.SYNTECH.COM.PL

ZADANIE	„Opracowanie dokumentacji technicznej odcinków sieci w rejonie ul. Lotniczej, Raciborskiej, Olkuskiej i Zabrzańskiej w Legnicy"
NAZWA OBIEKTU	**Sieć wodociągowa**
ADRES OBIEKTU	Legnica, ul. Lotnicza, Raciborska, Olkuska, Zabrzańska dz. 299, 366/15, 366/4, 366/70, 278/2, 40/6, 366/60, 368/15, 368/43
TYTUŁ RYS.	**Projekt zagospodarowania terenu**
STADIUM	UZGODNIENIA

	IMIĘ i NAZWISKO	SPECJALNOŚĆ	NR UPRAWNIEŃ	PODPIS
PROJEKTANT	mgr inż. Urszula Synowiec	instalacyjno-inżynieryjna	1716/87	Synowiec
SPRAWDZAJĄCY	mgr inż. Witold Juda	instalacyjna	DOŚ/0163/PWBS/16	Juda
ASYSTENT	mgr inż. Justyna Perwenis	-	-	J. Perwenis

SYGNATURA ZADANIA	BRANŻA	DATA	SKALA	NR RYS.
W.8.17	Sanitarna - sieci zewnętrzne	14.11.2017	1:500	2