LPWiK S.A.
25 LAT
Legnickie Przedsiębiorstwo Wodociągów i Kanalizacji S.A.
LEGNICA

59-220 Legnica, ul. Nowodworska 1 | tel. cent. 76 85 54 700, sekretariat 76 85 54 701, fax 76 85 67 303 | sekretariat@lpwiksa.pl, www.lpwiksa.pl

EST/4011/157/2017

Legnica, dnia 1.12.2017r.

Biuro Projektowe SYNTECH
Synowiec i Juda sp.j.
Urocza 22
58-500 JELENIA GÓRA

Dotyczy: projektu sieci wodociągowej Ø110mm PE w rejonie ul. Lotniczej, Raciborskiej, Olkuskiej i Zabrzańskiej w Legnicy, dz. 368/43, 368/15, 40/6, 366/60, 278/2, 366/4, 366/15, 299.

W załączeniu przesyłamy 1 egz. zaopiniowanego pozytywnie projektu budowlanego budowy odcinków sieci wodociągowej 110 PE, w rejonie ulic: Raciborskiej, Olkuskiej, Lotniczej i Zabrzańskiej, łączących istniejące sieci w układ pierścieniowy, bez uwag.

Budowa w/w sieci wodociągowej winna być realizowana zgodnie z przepisami prawa ogólnie obowiązującego.


Załączniki:
1 egz. projektu budowlanego.
Otrzymują:
1. Adresat + zał.
2. EST a/a + zał.
KCh

DYREKTOR
ds. Eksploatacyjno-Technicznych
Marek Dziopa

MAPA DO CELÓW PROJEKTOWYCH

Numer ewidencyjny zgłoszenia pracy geodezyjnej		GK. 6640.691.2017
Miejscowość/powiat/woj.		Legnica/M. Legnica/dolnośląskie
Jednostka ewidencyjna	Identyfikator	026201_1
	Nazwa	Legnica
Obręb ewidencyjny	Identyfikator	0014
	Nazwa	Ogrody
Skala mapy / godło mapy		1:500 / 452.321.22.33
Nazwa układu współrzędnych	prostokątnych płaskich	1965 / 4
	wysokości	Kronsztadt 60
Oznaczenie granic obrębu, który był przedmiotem aktualizacji oznaczano linią przerywaną		Trasa od ul. Raciborskiej do ul. Lotniczej
Nie badano obecności elementów stabilizacyjnych Punkty osnowy geodezyjnej podlegają ochronie przed zniszczeniem		Mapa aktualna na dzień 29.09.2017
Nie wyłączono z terenu do wykonania mapy urządzeń podziemnych, które nie były ujawnione do ewidencji lub o których brak jest wiadomości w instytucjach powiatowych		brak ograniczeń projektu z 2016
BUGIK GEODEZJA 59-720 Legnica ul. Ubocza 5 tel.76 86 275 18 / 601 850 033		Kierownik prac.

SZKIC LOKALIZACYJNY 1:5000

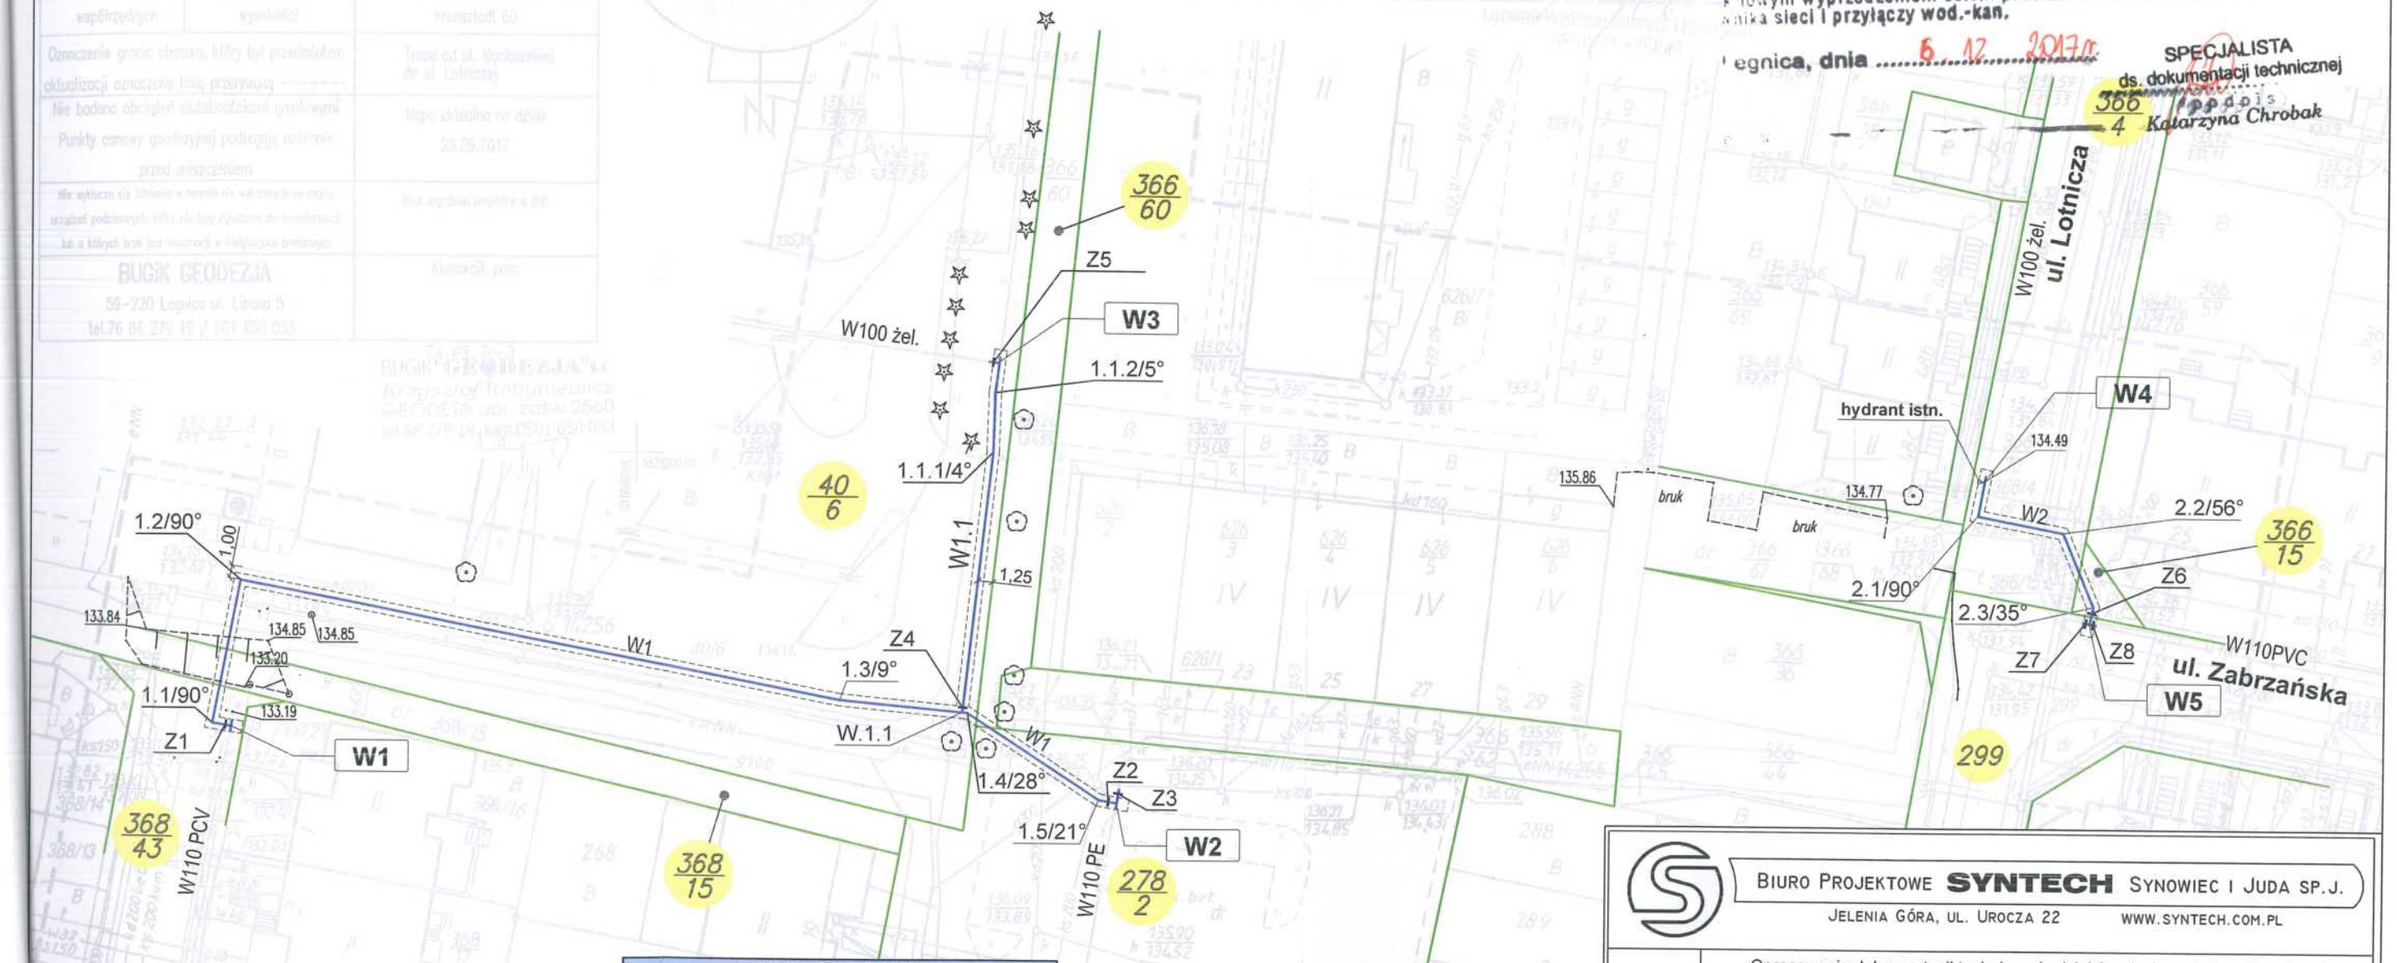

WODOCIĄG W1-W2		
Punkt	X	Y
W1	5 575 177,42	3 665 616,93
1.1	5 575 177,68	3 665 615,41
1.2	5 575 189,33	3 665 617,64
1.3	5 575 179,92	3 665 666,69
W1.1	5 575 178,96	3 665 676,67
1.4	5 575 178,92	3 665 677,10
1.5	5 575 171,91	3 665 687,87
W2	5 575 171,67	3 665 689,31

WODOCIĄG W1-W3		
Punkt	X	Y
W1.1	5 575 178,96	3 665 676,67
1.1.1	5 575 200,15	3 665 679,02
1.1.2	5 575 205,05	3 665 679,16
W3	5 575 207,47	3 665 679,46

WODOCIĄG W4-W5		
Punkt	X	Y
W4	5 575 198,52	3 665 760,01
2.1	5 575 195,70	3 665 759,43
2.2	5 575 194,35	3 665 766,43
2.3	5 575 188,35	3 665 768,95
W5	5 575 186,99	3 665 768,63

LEGENDA

- 278/2 - numer zajmowanej działki
- \- granica działki
- W110PE Z1 - proj. sieć wodociągowa + zasuwa odcinająca
- W1.1 - proj. węzeł wodociągowy
- 1.2/° - proj. punkt załamania wodociągu i kąt skrętu

[illegible] PRZEDSIĘBIORSTWO WODOCIĄGÓW
[illegible] ALIZACJI - Spółka Akcyjna
[illegible] Techniczny
[illegible] Legnica, ul. Nowodworska 1
Nr rejestr. UA.1021.2017 / ..... r.
Data 4.12.2017 r. / ..... r.
Niniejszy projekt został uzgodniony pod warunkiem uwzględnienia w nim wniesionych poprawek oraz uwag podanych w piśmie znak:
EST.4011.157.2017 z dnia 1.12.2017 r.
[illegible] rozpoczęciu robót ziemnych powiadomić tut. przedsiębiorstwo [illegible] mia tkowym wyprzedzeniem celem prowadzenia nadzoru z ramie[illegible] tkownika sieci i przyłączy wod.-kan.
Legnica, dnia 6.12.2017 r.
SPECJALISTA
ds. dokumentacji technicznej
podpis
Katarzyna Chrobak

BIURO PROJEKTOWE **SYNTECH** SYNOWIEC I JUDA SP.J.
JELENIA GÓRA, UL. UROCZA 22 WWW.SYNTECH.COM.PL

ZADANIE	„Opracowanie dokumentacji technicznej odcinków sieci w rejonie ul. Lotniczej, Raciborskiej, Olkuskiej i Zabrzańskiej w Legnicy"
NAZWA OBIEKTU	**Sieć wodociągowa**
ADRES OBIEKTU	Legnica, ul. Raciborska, Olkuska, Lotnicza, Zabrzańska dz. 368/43, 368/15, 40/6, 366/60, 278/2, 366/4, 366/15, 299
TYTUŁ RYS.	**Projekt zagospodarowania terenu**
STADIUM	PROJEKT BUDOWLANY

	IMIĘ i NAZWISKO	SPECJALNOŚĆ	NR UPRAWNIEŃ	PODPIS
PROJEKTANT	mgr inż. Urszula Synowiec	instalacyjno-inżynieryjna	1716/87	Synowiec
SPRAWDZAJĄCY	mgr inż. Witold Juda	instalacyjna	DOŚ/0163/ PWBS/16	Juda
ASYSTENT	mgr inż. Justyna Perwenis	-	-	J. Perwenis

SYGNATURA ZADANIA	BRANŻA	DATA	SKALA	NR RYS.
W.8.17	Sanitarna - sieci zewnętrzne	01.12.2017	1:500	2