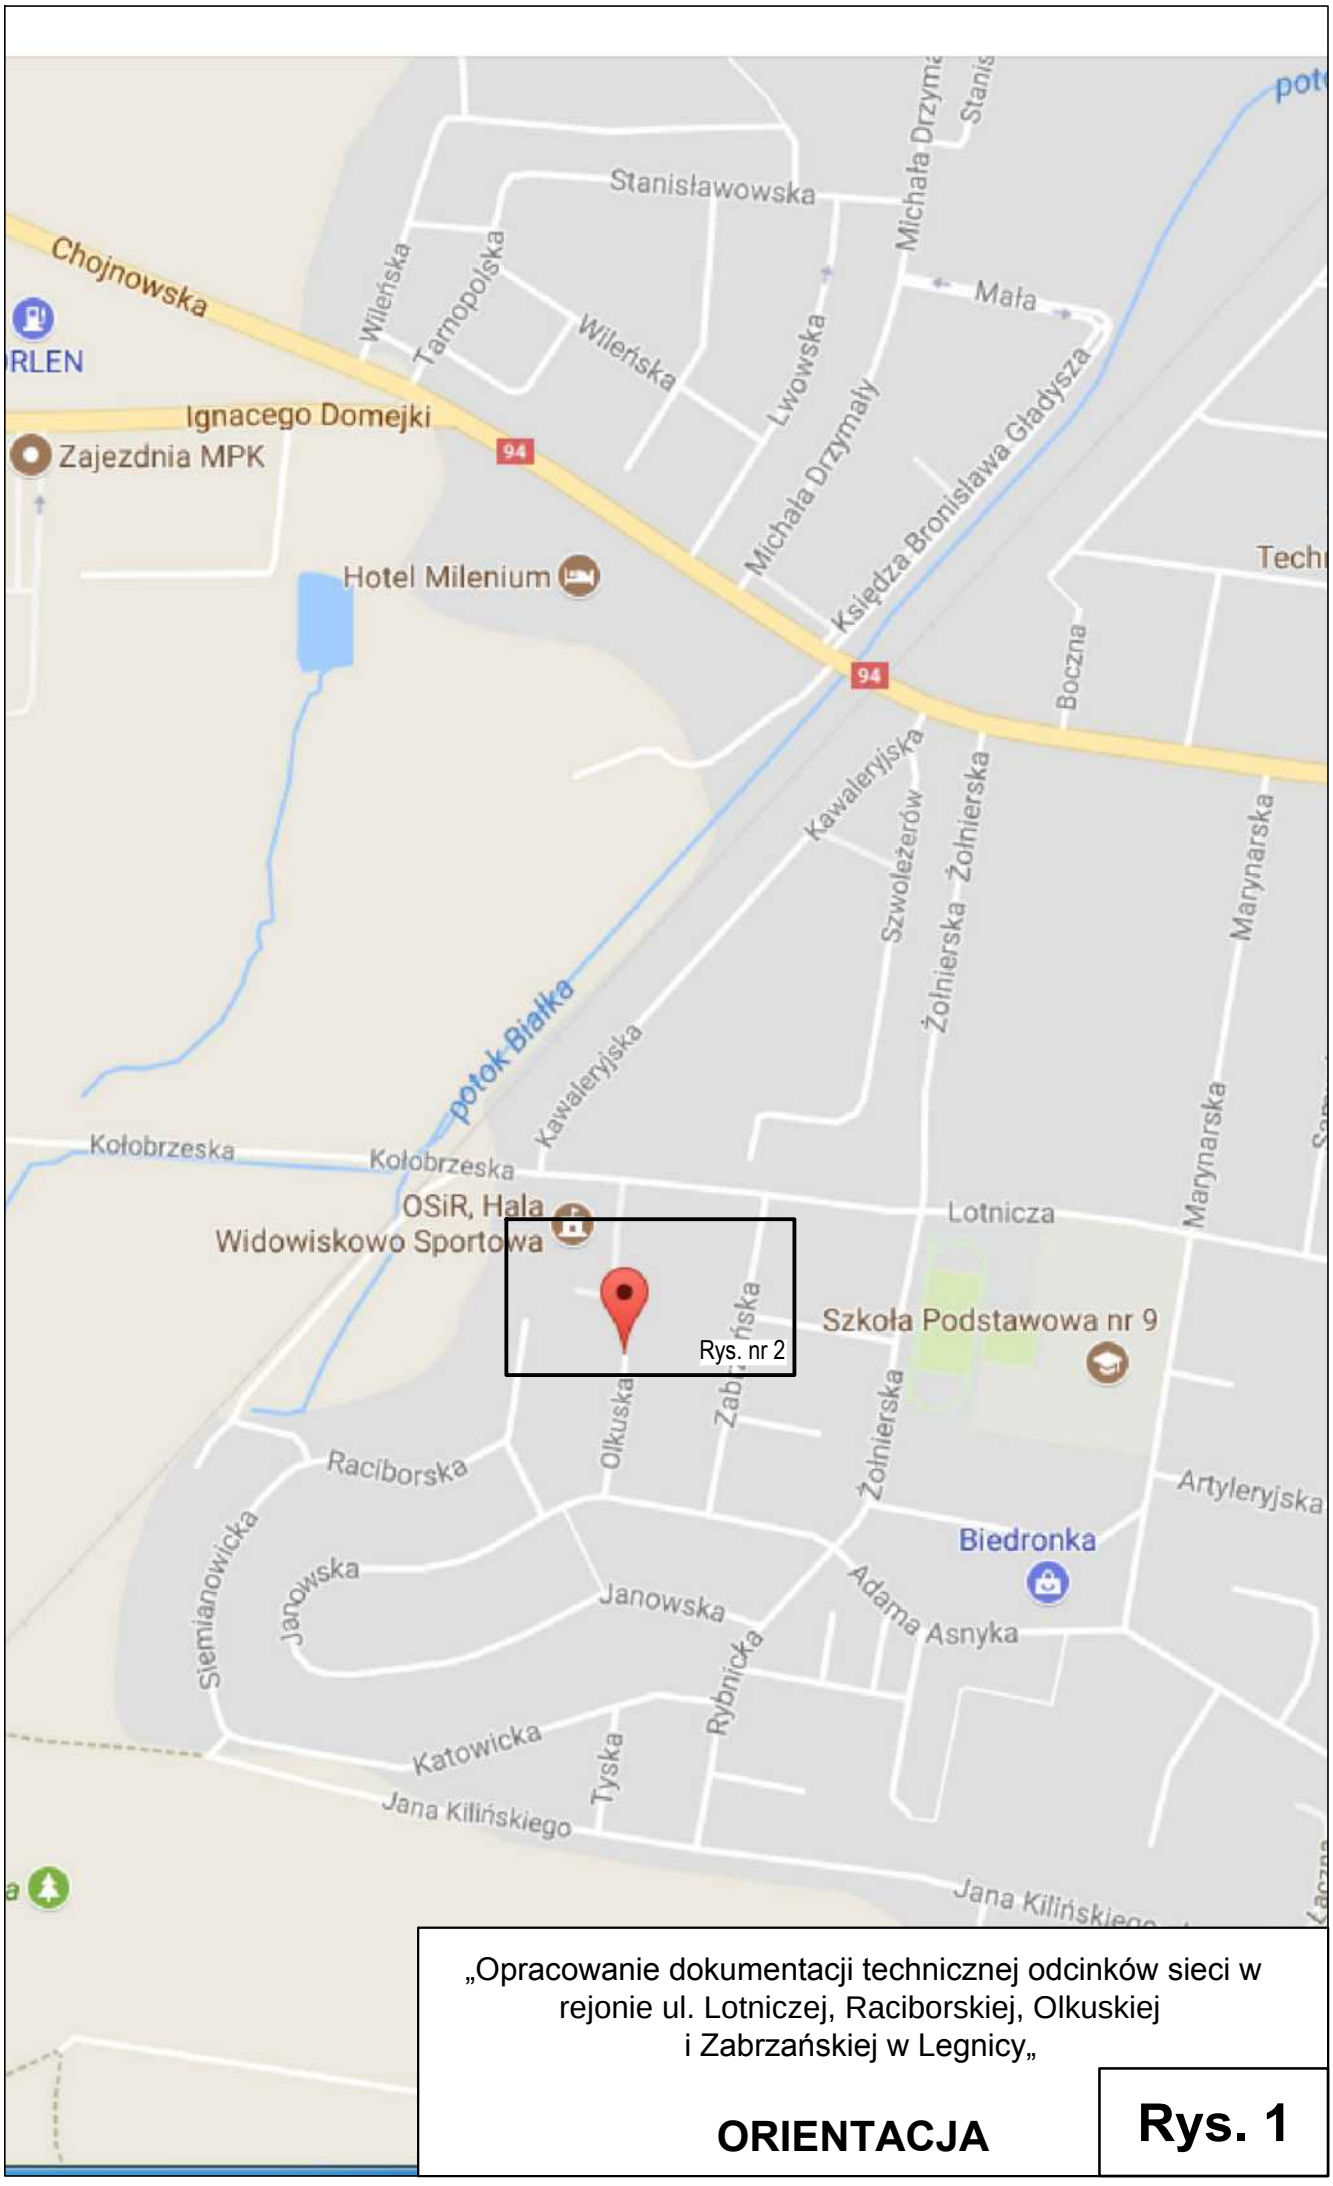


„Opracowanie dokumentacji technicznej odcinków sieci w rejonie ul. Lotniczej, Raciborskiej, Olkuskiej i Zabrzańskiej w Legnicy„

ORIENTACJA

Rys. 1