MAPA DO CELÓW PROJEKTOWYCH


Numer ewidencyjny zgłoszenia pracy geodezyjnej		GK. 6640.691.2017
Miejscowość/powiat/woj.		Legnica/M. Legnica/dolnośląskie
Jednostka ewidencyjna	Identyfikator	026201_1
	Nazwa	Legnica
Obręb ewidencyjny	Identyfikator	0014
	Nazwa	Ogrody
Skala mapy / godło mapy		1:500 / 452.321.2233
Nazwa układu współrzędnych	prostokątnych płaskich	1965 / 4
	wysokości	Kronsztadt 60
Oznaczenie granic obszaru, który był przedmiotem aktualizacji oznaczono linią przerywaną - - - - - - - -		Trasa od ul. Raciborskiej do ul. Lotniczej
Nie badano obciążeń służebnościami gruntowymi. Punkty osnowy geodezyjnej podlegają ochronie przed zniszczeniem		Mapa aktualna na dzień 29.09.2017
Nie wyłącza się istnienia w terenie nie wykazanych na mapie urządzeń podziemnych, które nie były zgłoszone do inwentaryzacji lub o których brak jest informacji w instytucjach branżowych		Brak uzgodnień projektów w ZUD
BUGIK GEODEZJA 59-220 Legnica ul. Libana 5 tel.76 86 279 19 / 501 650 033		Kierownik prac

Poświadcza się, że niniejszy dokument został opracowany w wyniku prac geodezyjnych i kartograficznych, których rezultaty zawiera operat techniczny wpisany do ewidencji materiałów państwowego zasobu geodezyjnego i kartograficznego

Organ prowadzący państwowy zasób geodezyjny i kartograficzny	PREZYDENT MIASTA LEGNICY
Identyfikator ewidencyjny materiału zasobu – operatu technicznego	P.0262.200.693.5
Data wpisania operatu technicznego do ewidencji materiałów zasobu	18 GRU 2017
Imię, nazwisko i podpis osoby reprezentującej organ	z up. PREZYDENTA MIASTA Dyrektor Wydziału Geodezji i Kartografii BEATA MISKI

BUGIK GEODEZJA s.c.
Krzysztof Kobyniewicz
GEODETA upr. zaśw.2560
tel.86 279 19, kom.0501 650 033

SZKIC ORIENTACYJNY 1:5000

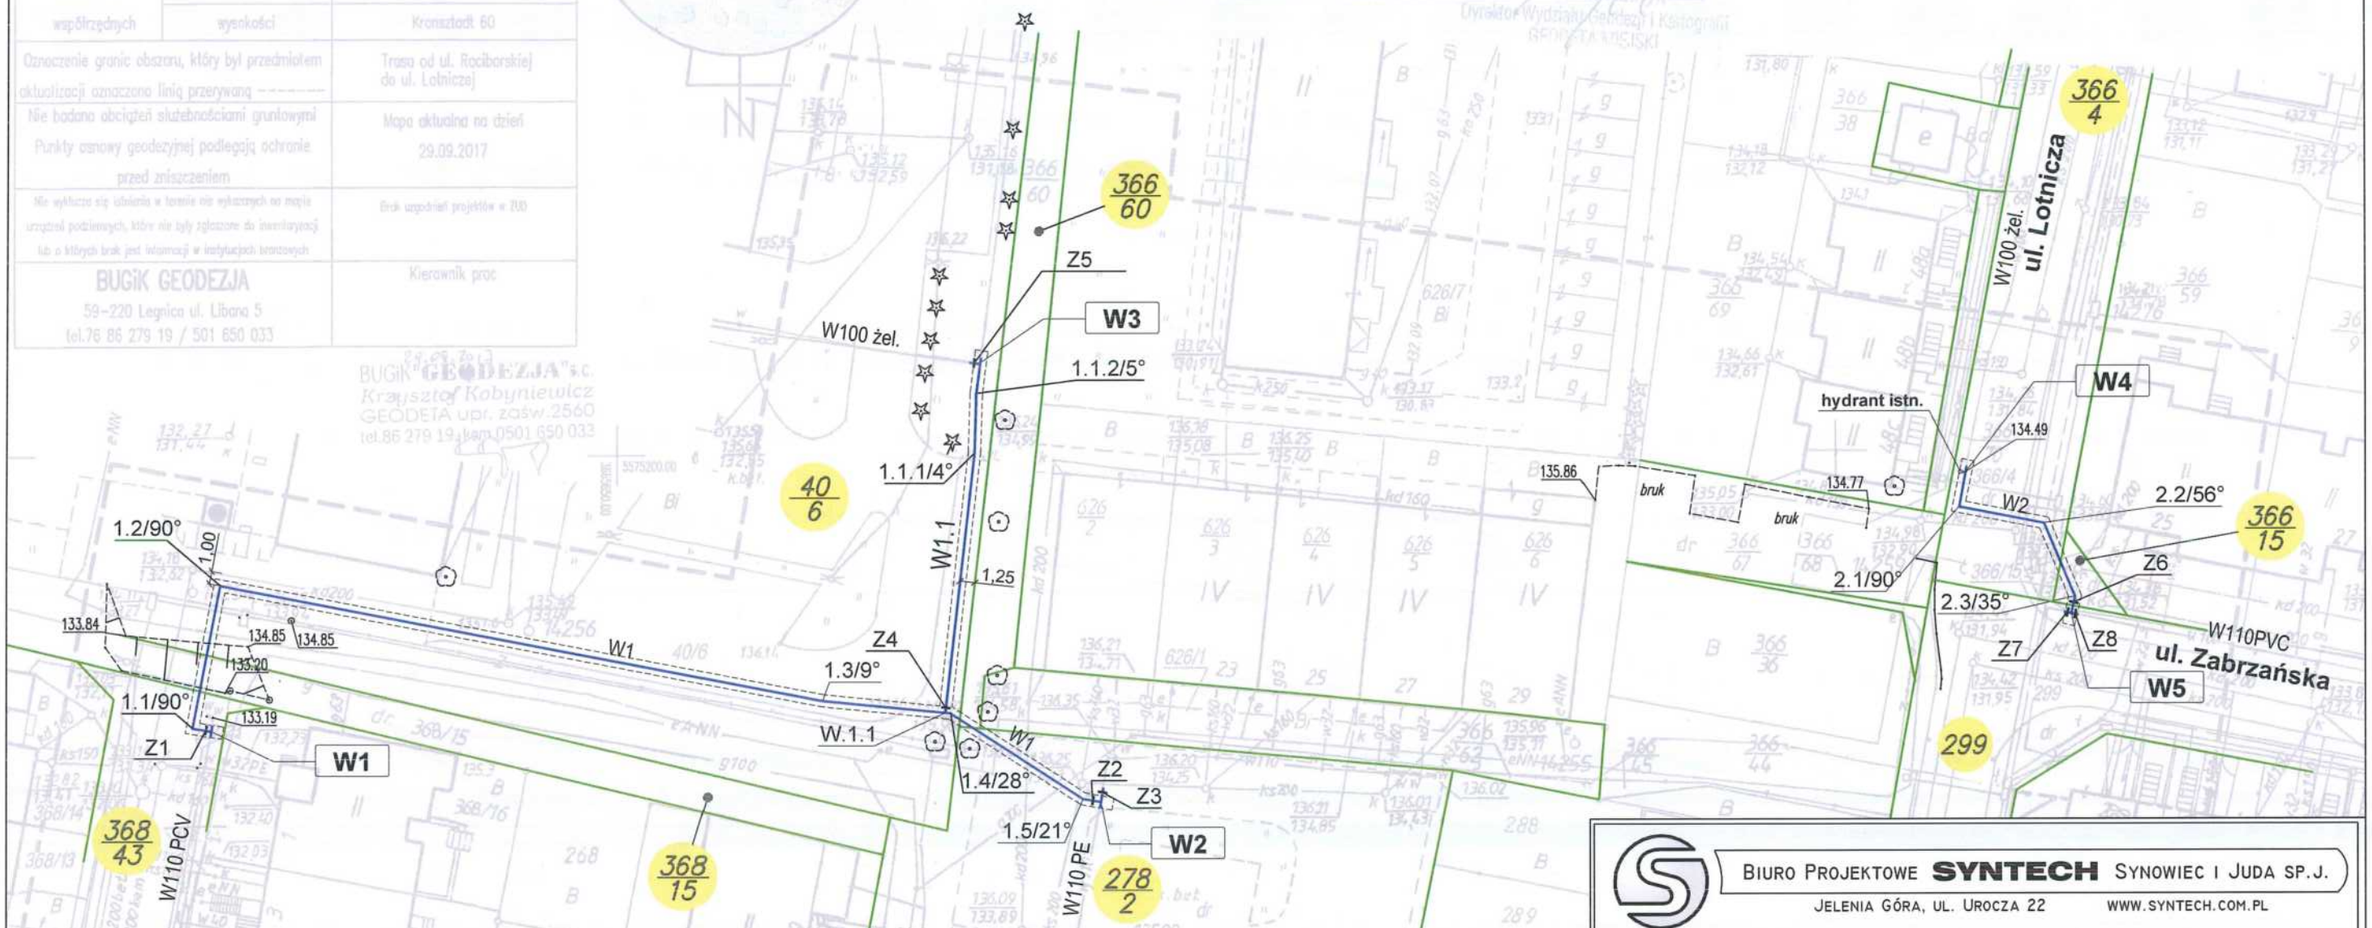

WODOCIĄG W1-W2		
Punkt	X	Y
W1	5 575 177,42	3 665 616,93
1.1	5 575 177,68	3 665 615,41
1.2	5 575 189,33	3 665 617,64
1.3	5 575 179,92	3 665 666,69
W1.1	5 575 178,96	3 665 676,67
1.4	5 575 178,92	3 665 677,10
1.5	5 575 171,91	3 665 687,87
W2	5 575 171,67	3 665 689,31

WODOCIĄG W1-W3		
Punkt	X	Y
W1.1	5 575 178,96	3 665 676,67
1.1.1	5 575 200,15	3 665 679,02
1.1.2	5 575 205,05	3 665 679,16
W3	5 575 207,47	3 665 679,46
WODOCIĄG W4-W5		
Punkt	X	Y
W4	5 575 198,52	3 665 760,01
2.1	5 575 195,70	3 665 759,43
2.2	5 575 194,35	3 665 766,43
2.3	5 575 188,35	3 665 768,95
W5	5 575 186,99	3 665 768,63

LEGENDA

- 278/2 - numer zajmowanej działki
- granica działki
- W110PE Z1 - proj. sieć wodociągowa + zasuwa odcinająca
- W1.1 - proj. węzeł wodociągowy
- 1.2/° - proj. punkt zalamania wodociągu i kąt skrętu

BIURO PROJEKTOWE **SYNTECH** SYNOWIEC I JUDA SP.J.
JELENIA GÓRA, UL. UROCZA 22 WWW.SYNTECH.COM.PL

ZADANIE	„Opracowanie dokumentacji technicznej odcinków sieci w rejonie ul. Lotniczej, Raciborskiej, Olkuskiej i Zabrzańskiej w Legnicy"
NAZWA OBIEKTU	**Sieć wodociągowa**
ADRES OBIEKTU	Legnica, ul. Raciborska, Olkuska, Zabrzańska, Lotnicza dz. 368/43, 368/15, 40/6, 366/60, 278/2, 366/4, 366/15, 299
TYTUŁ RYS.	**Projekt zagospodarowania terenu**
STADIUM	PROJEKT WYKONAWCZY

	IMIĘ I NAZWISKO	SPECJALNOŚĆ	NR UPRAWNIEŃ	PODPIS
PROJEKTANT	mgr inż. Urszula Synowiec	instalacyjno-inżynieryjna	1716/87	Synowiec
SPRAWDZAJĄCY	mgr inż. Witold Juda	instalacyjna	DOŚ/0163/ PWBS/16	Juda
ASYSTENT	mgr inż. Justyna Perwenis	-	-	J. Perwenis

SYGNATURA ZADANIA	BRANŻA	DATA	SKALA	NR RYS.
W.8.17	Sanitarna - sieci zewnętrzne	01.12.2017	1:500	2