WOJEWÓDZKI URZĄD
OCHRONY ZABYTKÓW
we Wrocławiu
DELEGATURA W LEGNICY
59-220 Legnica, ul. Zamkowa 2
Tel.: (76) 86 21 761, (76) 72 13 110
Fax: (76) 72 13 [illegible]

L/N.5183.1348.2017.BK

Legnica, 08.12.2017 r.

Biuro Projektowe Syntech Synowiec i Juda sp.j.
ul. Urocza 22
58-500 Jelenia Góra

Dotyczy: sieci wodociągowej w rejonie ul. Lotniczej, Raciborskiej, Okulskiej i Zabrzańskiej w Legnicy.

W odpowiedzi na pismo z dnia 15.11.2017r. (data wpływu 17.11.2017r.), w sprawie jw., uprzejmie informuje, iż po analizie wniosku wraz z załączonym P*rojektem zagospodarowania terenu; Zadanie: Opracowanie dokumentacji technicznej odcinków sieci w rejonie ul. Lotniczej, Raciborskiej, Okulskiej i Zabrzańskiej w Legnicy; Nazwa obiektu: Sieć wodociągowa; Adres obiektu: Legnica, ul. Lotnicza, Raciborska, Okulska, Zabrzańska, dz. nr 299, 366/15, 366/4, 366/70, 278/2, 40/6, 366/60, 368/15, 368/43; Tytuł rys. Projekt zagospodarowania terenu; Stadium: Uzgodnienia; Projektant: mgr inż. Urszula Synowiec, sprawdzający: mgr inż. Witold Juda, asystent: mgr inż. Justyna Perwenis; Branża: Sanitarna - sieci zewnętrzne, 14.11.2017,* **ze stanowiska konserwatorskiego do planowanego zamierzenia nie wnoszę uwag.**

Zwrot 1 egz. opieczętowanego projektu zagospodarowania terenu, 1 egz. pozostaje w aktach sprawy

Z up. Dolnośląskiego
Wojewódzkiego Konserwatora Zabytków
we Wrocławiu
mgr [illegible]
KIEROWNIK DELEGATURY
w Legnicy

Otrzymuje:
adresat
- a/a tk Legnica- ul. Lotnicza, ul. Raciborska, ul. Olkuska, ul. Zabrzańska

MAPA DO CELÓW PROJEKTOWYCH		
Numer ewidencyjny zgłoszenia pracy geodezyjnej		GK. 6640.691.2017
Miejscowość/powiat/woj.		Legnica/M. Legnica/dolnośląskie
Jednostka ewidencyjna	Identyfikator	026201_1
	Nazwa	Legnica
Obręb ewidencyjny	Identyfikator	0014
	Nazwa	Ogrody
Skala mapy / godło mapy		1:500 / 452.321.2233
Nazwa układu współrzędnych	prostokątnych płaskich	1965 / 4
	wysokości	Kronsztadt 60
Oznaczenie granic obszaru, który był przedmiotem aktualizacji oznaczono linią przerywaną		Trasa od ul. Raciborskiej do ul. Lotniczej
Nie badano obciążeń służebnościami gruntowymi Punkty osnowy geodezyjnej podlegają ochronie przed zniszczeniem		Mapa aktualna na dzień 29.09.2017
Nie wyklucza się istnienia w terenie nie wykazanych na mapie urządzeń podziemnych, które nie były zgłoszone do inwentaryzacji lub o których brak jest informacji w instytucjach branżowych		Brak uzgodnień projektów w ZUD
BUGIK GEODEZJA 59-220 Legnica ul. Libana 5 tel.76 86 279 19 / 501 650 033		Kierownik prac

Poświadcza się, że niniejszy dokument został opracowany w wyniku prac geodezyjnych i kartograficznych, których rezultaty zawiera operat techniczny wpisany do ewidencji materiałów państwowego zasobu geodezyjnego i kartograficznego

Organ prowadzący państwowy zasób geodezyjny i kartograficzny	PREZYDENT MIASTA LEGNICY
Identyfikator ewidencyjny materiału zasobu – operatu technicznego	P.0252.2017.693.5
Data wpisania operatu technicznego do ewidencji materiałów zasobu	18.[illegible]
Imię, nazwisko i podpis osoby reprezentującej organ	z up. PREZYDENTA MIASTA Dyrektor Wydziału Geodezji i Kartografii GEODETA MIEJSKI

WOJEWÓDZKI URZĄD OCHRONY ZABYTKÓW we Wrocławiu DELEGATURA W LEGNICY 59-220 Legnica, ul. Zamkowa 2

WOJEWÓDZKI URZĄD OCHRONY ZABYTKÓW WE WROCŁAWIU
ZAŁ.NR 1 do pisma, postanowienia, decyzji
NR 5183.1348.2017.BK z dnia 08.12.2017 r.

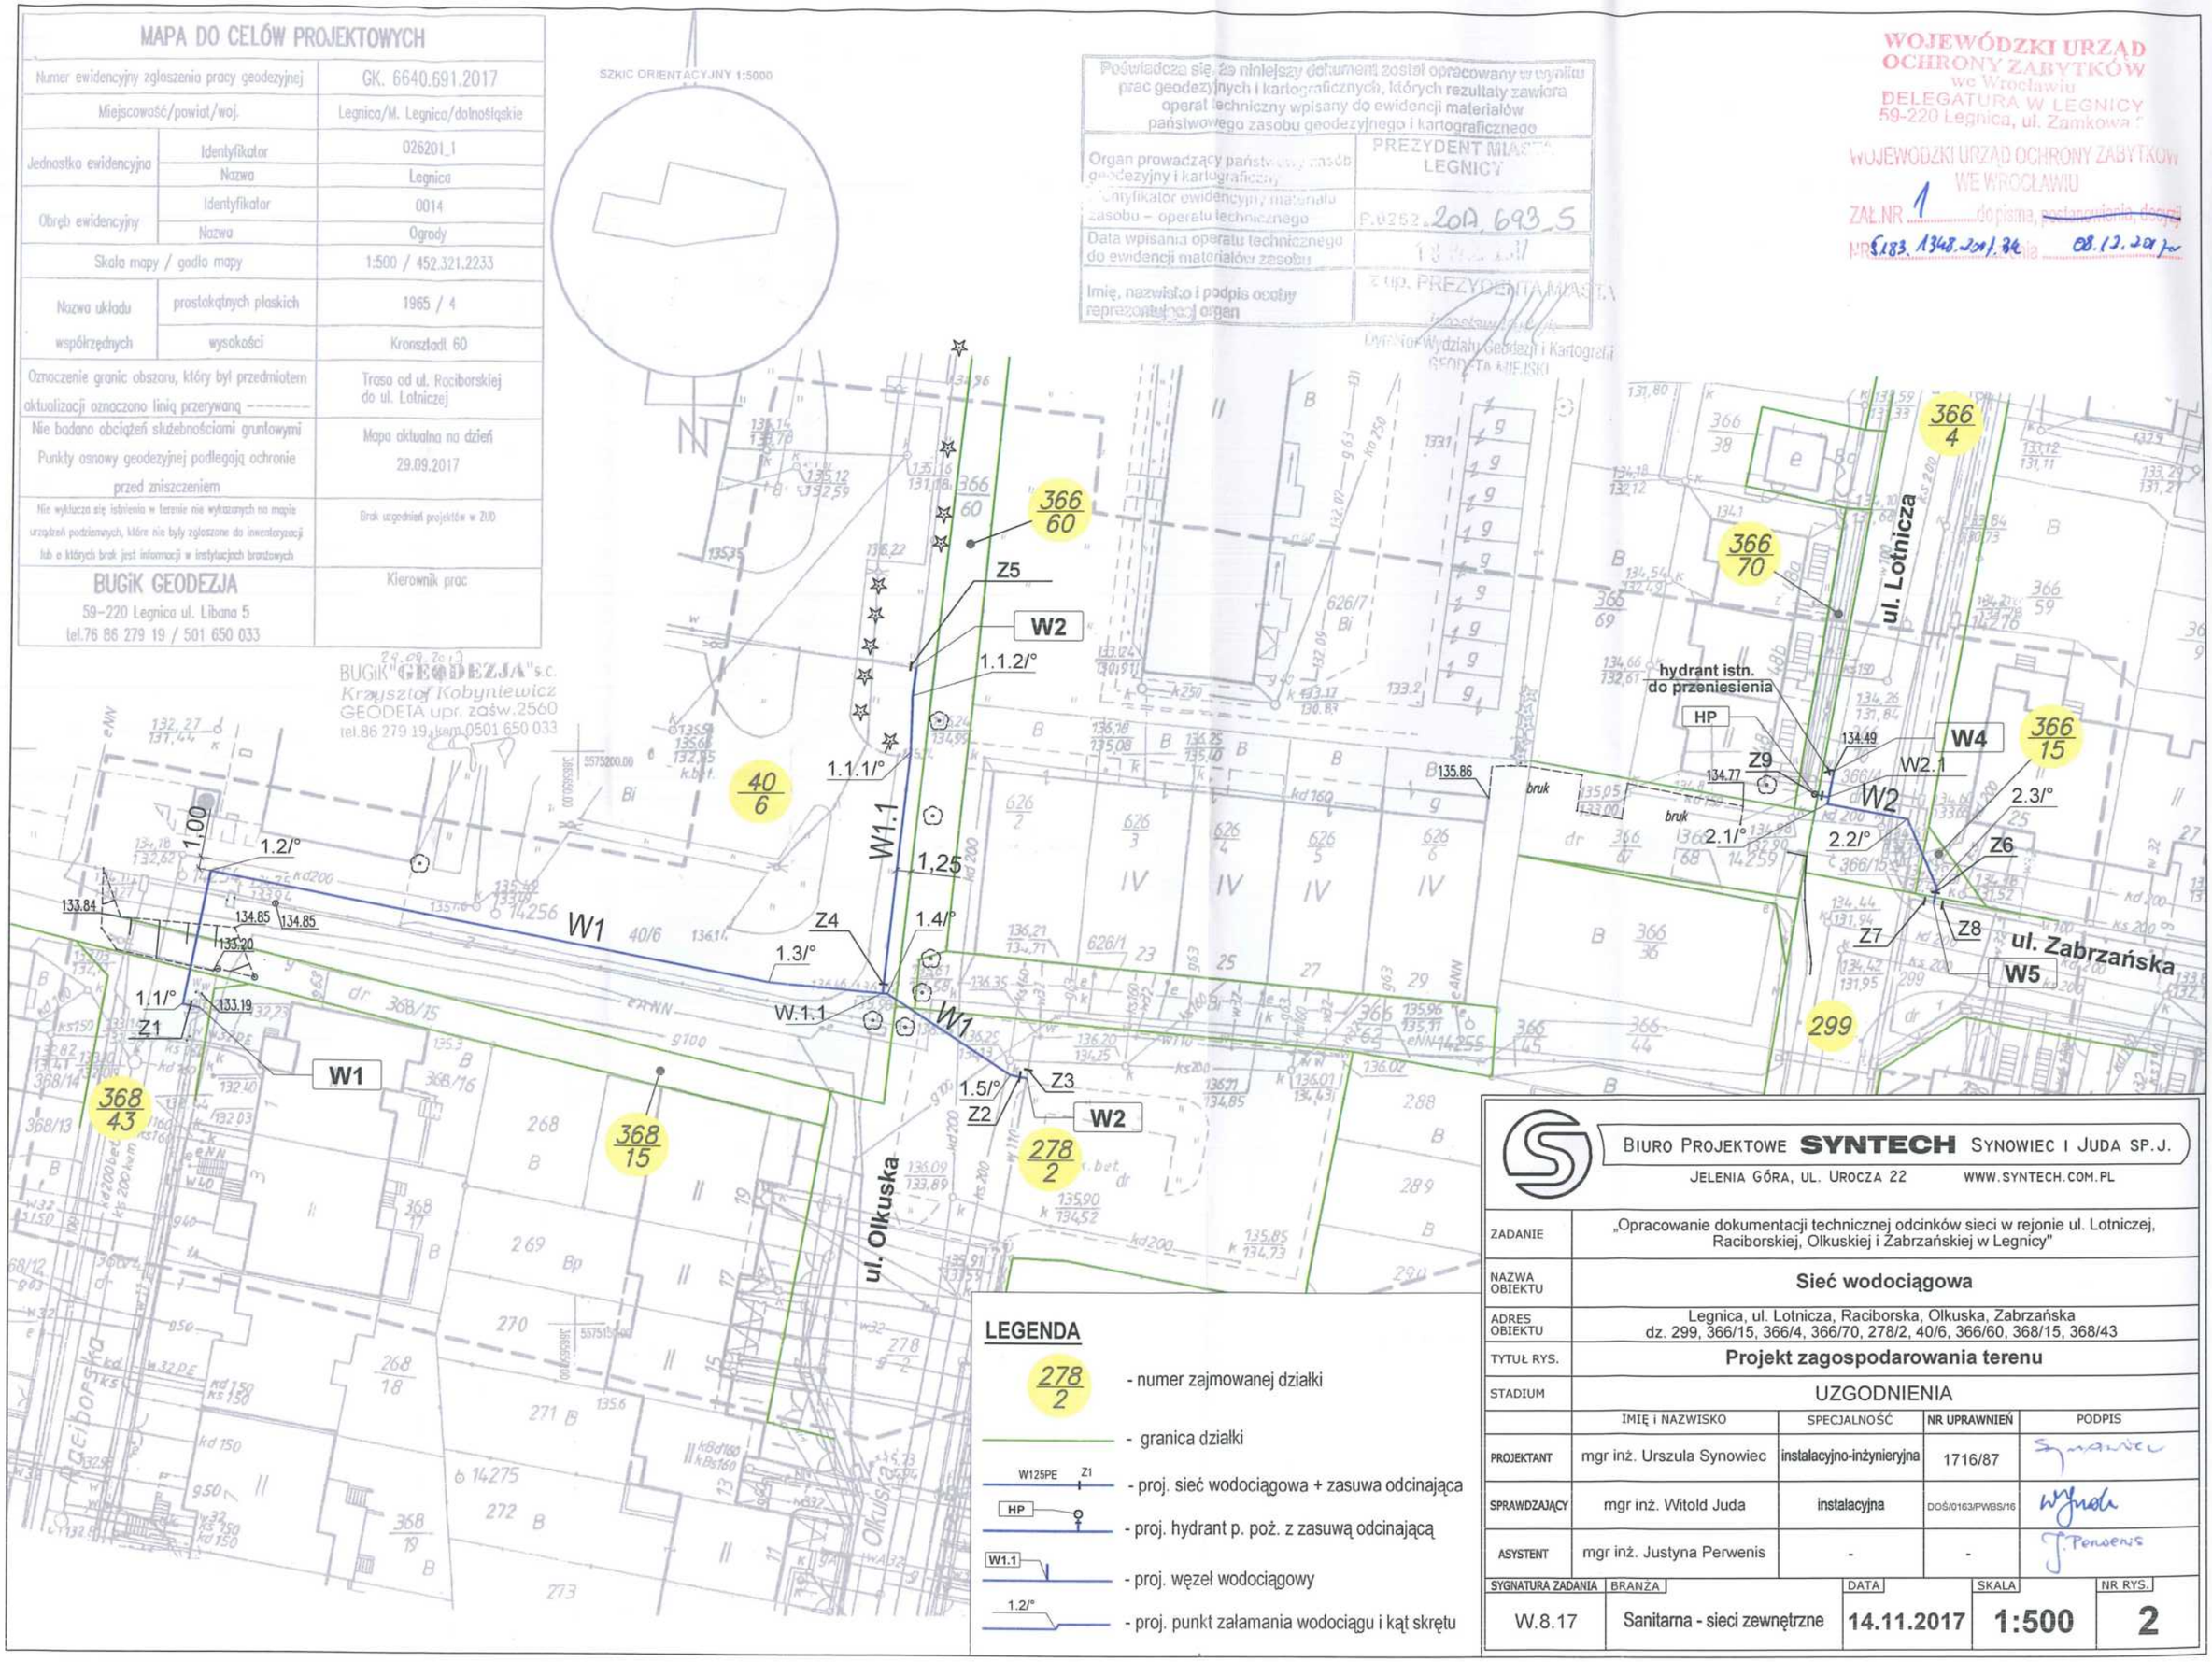

LEGENDA

- 278/2 - numer zajmowanej działki
- granica działki
- W125PE Z1 - proj. sieć wodociągowa + zasuwa odcinająca
- HP - proj. hydrant p. poż. z zasuwą odcinającą
- W1.1 - proj. węzeł wodociągowy
- 1.2/° - proj. punkt załamania wodociągu i kąt skrętu

BIURO PROJEKTOWE **SYNTECH** SYNOWIEC I JUDA SP.J.
JELENIA GÓRA, UL. UROCZA 22 WWW.SYNTECH.COM.PL

ZADANIE	„Opracowanie dokumentacji technicznej odcinków sieci w rejonie ul. Lotniczej, Raciborskiej, Olkuskiej i Zabrzańskiej w Legnicy"
NAZWA OBIEKTU	**Sieć wodociągowa**
ADRES OBIEKTU	Legnica, ul. Lotnicza, Raciborska, Olkuska, Zabrzańska dz. 299, 366/15, 366/4, 366/70, 278/2, 40/6, 366/60, 368/15, 368/43
TYTUŁ RYS.	**Projekt zagospodarowania terenu**
STADIUM	UZGODNIENIA

	IMIĘ i NAZWISKO	SPECJALNOŚĆ	NR UPRAWNIEŃ	PODPIS
PROJEKTANT	mgr inż. Urszula Synowiec	instalacyjno-inżynieryjna	1716/87	Synowiec
SPRAWDZAJĄCY	mgr inż. Witold Juda	instalacyjna	DOŚ/0163/PWBS/16	WJuda
ASYSTENT	mgr inż. Justyna Perwenis	-	-	J. Perwenis

SYGNATURA ZADANIA	BRANŻA	DATA	SKALA	NR RYS.
W.8.17	Sanitarna - sieci zewnętrzne	14.11.2017	1:500	2