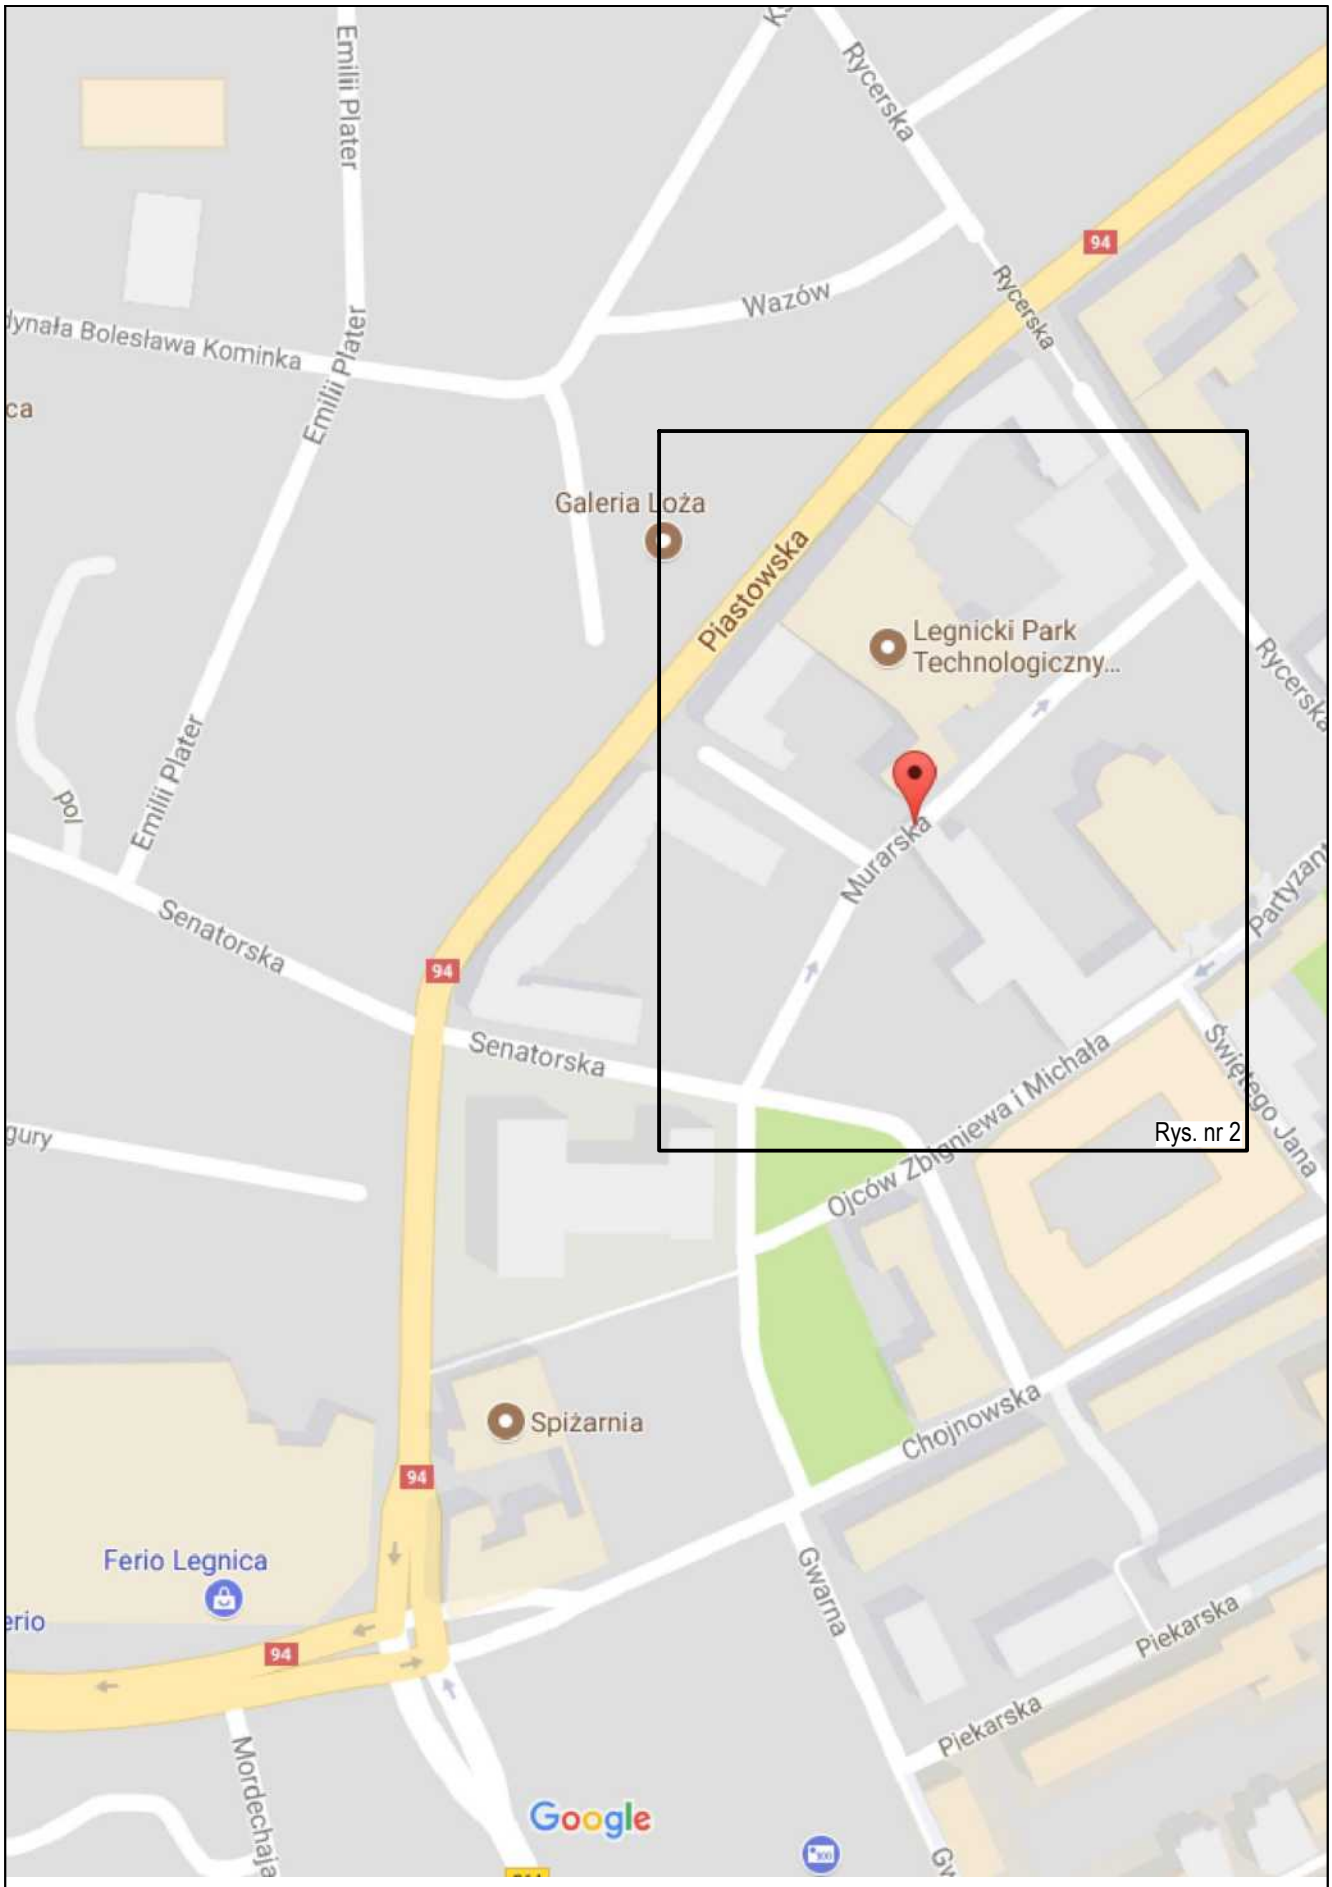

Rys. nr 2

„Opracowanie Projektu Technicznego sieci wodociągowej wraz z przyłączami w ul. Murarskiej w Legnicy„

ORIENTACJA

Rys. 1