

DT-2/400/ S.102 / 2024 / 2018

DECYZJA

Na podstawie art. 39 ust. 3 ustawy z dnia 21 marca 1985 r. o *drogach publicznych* (tekst jednolity Dz.U. z 2017r, poz. 2222 ze zmianami) oraz art.104 ustawy z dnia 14 czerwca 1960r. *kodeks postępowania administracyjnego* (tekst jednolity: Dz. U. z 2017r., poz. 1257) po rozpatrzeniu wniosku złożonego przez po rozpatrzeniu wniosku złożonego przez Aleksandrę Czajkowską ul. Jarzębinowa 7, 59-216 Kunice występującej w imieniu Inwestora: Legnickie Przedsiębiorstwo Wodociągów i Kanalizacji S.A., ul. Nowodworska 1, 59-220 Legnica:

wyrażam zgodę na lokalizację kanalizacji sanitarnej w pasie drogowym ul. Zielnej, Niezapominajek i Rumiankowej w Legnicy, na działkach geodezyjnych nr 94, 126, 125, 83/1 obr. 0032 Przybków na następujących warunkach:

1. Odtworzenie nawierzchni wykonać w oparciu o uzgodniony z ZDM projekt branży drogowej. Projekt opracować zgodnie z poniżej podanymi zasadami.
2. Roboty instalacyjne, ziemne i drogowe wykonywać przy zabezpieczeniu i oznakowaniu zgodnym z zatwierdzonym projektem tymczasowej organizacji ruchu.
3. W przypadku nawierzchni gruntowej lub przekroczenia ulicy bez naruszenia konstrukcji jezdni i chodników metodą przewiertu, projekty organizacji ruchu i odbudowy nawierzchni nie są przez ZDM wymagane. Wówczas roboty instalacyjne, ziemne i drogowe należy wykonywać przy zabezpieczeniu i oznakowaniu zgodnym z zasadami ruchu drogowego i BHP.
4. ZDM nie ponosi odpowiedzialności za kolizje z urządzeniami obcymi znajdującymi się w pasie drogowym. Lokalizację tych urządzeń należy ustalić z ich użytkownikami.
5. Wydana decyzja nie zwalnia wnioskodawcy z obowiązku dokonania czynności formalno-prawnych wynikających z odrębnych przepisów prawnych.
6. Decyzja obowiązuje w okresie 3 lat od jej wydania i traci ważność w przypadku nie dotrzymania podanych warunków
7. Integralną częścią decyzji jest opieczętowany przez ZDM załącznik graficzny.

UZASADNIENIE

Zgodnie z art. 107 kpa odstępuje się od uzasadnienia decyzji, gdyż uwzględnia ona w całości żądania strony.

UZGODNIENIE

Niniejsza decyzja stanowi również uzgodnienie projektu budowy kanalizacji sanitarnej w pasie drogowym ul. Zielnej, Niezapominajek i Rumiankowej w Legnicy, na działkach geodezyjnych nr **94, 126, 125, 83/1 obr. 0032 Przybków**.

PRAWO DO DYSPONOWANIA TERENEM

ZDM wyraża zgodę na budowę kanalizacji sanitarnej w pasie drogowym ul. Zielnej, Niezapominajek i Rumiankowej w Legnicy na działkach geodezyjnych nr **94, 126, 125, 83/1 obr. 0032 Przybków**.

POUCZENIE

1. Zgoda zarządcy drogi wyrażona w niniejszej decyzji nie jest równoznaczna z pozwoleniem na budowę stosownie do przepisów ustawy z dnia 7 lipca 1994r Prawo budowlane (Dz.U. z 2016roku poz 290) .
2. Zgoda zarządcy drogi wyrażona w niniejszej decyzji nie jest równoznaczna z zezwoleniem na prowadzenie robót w pasie drogowym, o które wykonawca, albo inwestor powinien wystąpić do Zarządu Dróg Miejskich w Legnicy w trybie i na warunkach, określonych w rozporządzeniu Rady Ministrów z dnia 1 czerwca 2004r w sprawie określenia warunków udzielania zezwoleń na zajęcie pasa drogowego (Dz.U z 2004r. Nr 140, poz. 1481):
3. Wnioskodawca powinien miesiąc przed planowanym zajęciem pasa drogowego wystąpić z wnioskiem do ZDM o wydanie decyzji administracyjnej zezwalającej na zajęcie pasa drogowego załączając:
 - projekt zagospodarowania
 - kopię decyzji pozwolenia na budowę lub zgłoszenia robót
 - projekt czasowej organizacji ruchu
 - projekt odbudowy nawierzchni
 - informację o osobie odpowiedzialnej za budowę i prawidłowe oznakowanie pasa drogowego

W przypadku przekroczenia ulicy bez naruszenia konstrukcji jezdni i chodników (np. w nawierzchni gruntowej, lub metodą przewiertu) projekty organizacji ruchu i odbudowy nawierzchni nie są przez ZDM wymagane.

4. Zgodnie z art 16 ustawy o drogach publicznych (Dz.U. z 2013r, tekst jednolity, poz. 260 ze zmianami: Dz.U. z 2013r poz. 843, Dz.U. z 2013r poz 1543, Dz.U. z 2014r poz. 659). budowa lub przebudowa dróg publicznych spowodowanych inwestycją niedrogową należy do inwestora tego przedsięwzięcia.

5. Jeżeli budowa, przebudowa lub remont drogi wymaga przełożenia urządzenia lub obiektu niezwiązanego z potrzebami zarządzania drogami lub potrzebami ruchu drogowego, koszt tego przełożenia ponosi jego właściciel - art. 39 ust.5. ustawy o drogach publicznych (Dz.U. z 2013r, tekst jednolity, poz. 260 ze zmianami: Dz.U. z 2013r poz. 843, Dz.U. z 2013r poz 1543, Dz.U. z 2014r poz. 659).

6. Inwestor, zgodnie z art. 40 ust.2 pkt 2 i ust.5 ustawy o drogach publicznych (Dz.U. z 2013r, tekst jednolity, poz. 260 ze zmianami: Dz.U. z 2013r poz. 843, Dz.U. z 2013r poz 1543, Dz.U. z 2014r poz. 659) zobowiązany będzie do wnoszenia corocznej opłaty za umieszczenie w pasie drogowym urządzeń infrastruktury technicznej niezwiązanej z potrzebami drogowymi lub potrzebami ruchu drogowego.


Od niniejszej decyzji stronie służy odwołanie do Samorządowego Kolegium Odwoławczego w Legnicy za pośrednictwem Zarządu Dróg Miejskich w Legnicy, ul. Wojska Polskiego 10, 59-220 Legnica, złożone w terminie 14 dni od jej otrzymania.

Zasady odtworzenia nawierzchni:

1. *Rozebrać konstrukcję jezdni na szerokość wykopu.*
2. *Po wykonaniu prac instalacyjnych, zasypać wykop do poziomu 0,5m. poniżej konstrukcji jezdni lub chodnika (zagęszczać warstwami do chwili uzyskanie wymaganego wskaźnika zagęszczenia.*
3. *Rozebrać warstwy ścieralną i wiążącą na szerokość 0,5m a podbudowę na szerokość 0,4m. z każdej strony wykopu,*
4. *Usunąć partię gruntu w klinie odlamu do głębokości 0,5m.*
5. *Zasypać wykop do spodu konstrukcji i dogęścić warstwami na całej szerokości aż do uzyskania normatywnej wartości wskaźnika zagęszczenia. Zaleca się stosowanie gruntu stabilizowanego cementem. Wykonać badania stopnia zagęszczenia gruntu.*
6. *Odbudować konstrukcję podbudowy i nawierzchni z pełnowartościowych materiałów takich samych jak te, które wchodzi w skład konstrukcji. Jeżeli projektowana odbudowa obiektu liniowego przebiega wzdłuż osi drogi, odbudowie podlega nawierzchnia całego elementu drogi – chodnika lub pasa ruchu.*
7. *Jeżeli klin odlamu wykonanego wykopu sięga do krawężnika lub obrzeża, elementy te należy traktować jak konstrukcję i odbudować powtórnie łącznie z ławą.*

Z up. Prezydenta Miasta Legnicy
DYREKTOR
Zarządu Dróg Miejskich
Andrzej Szymałowiak

ŁĄCZY ARK. 2
ŁĄCZY ARK. 1

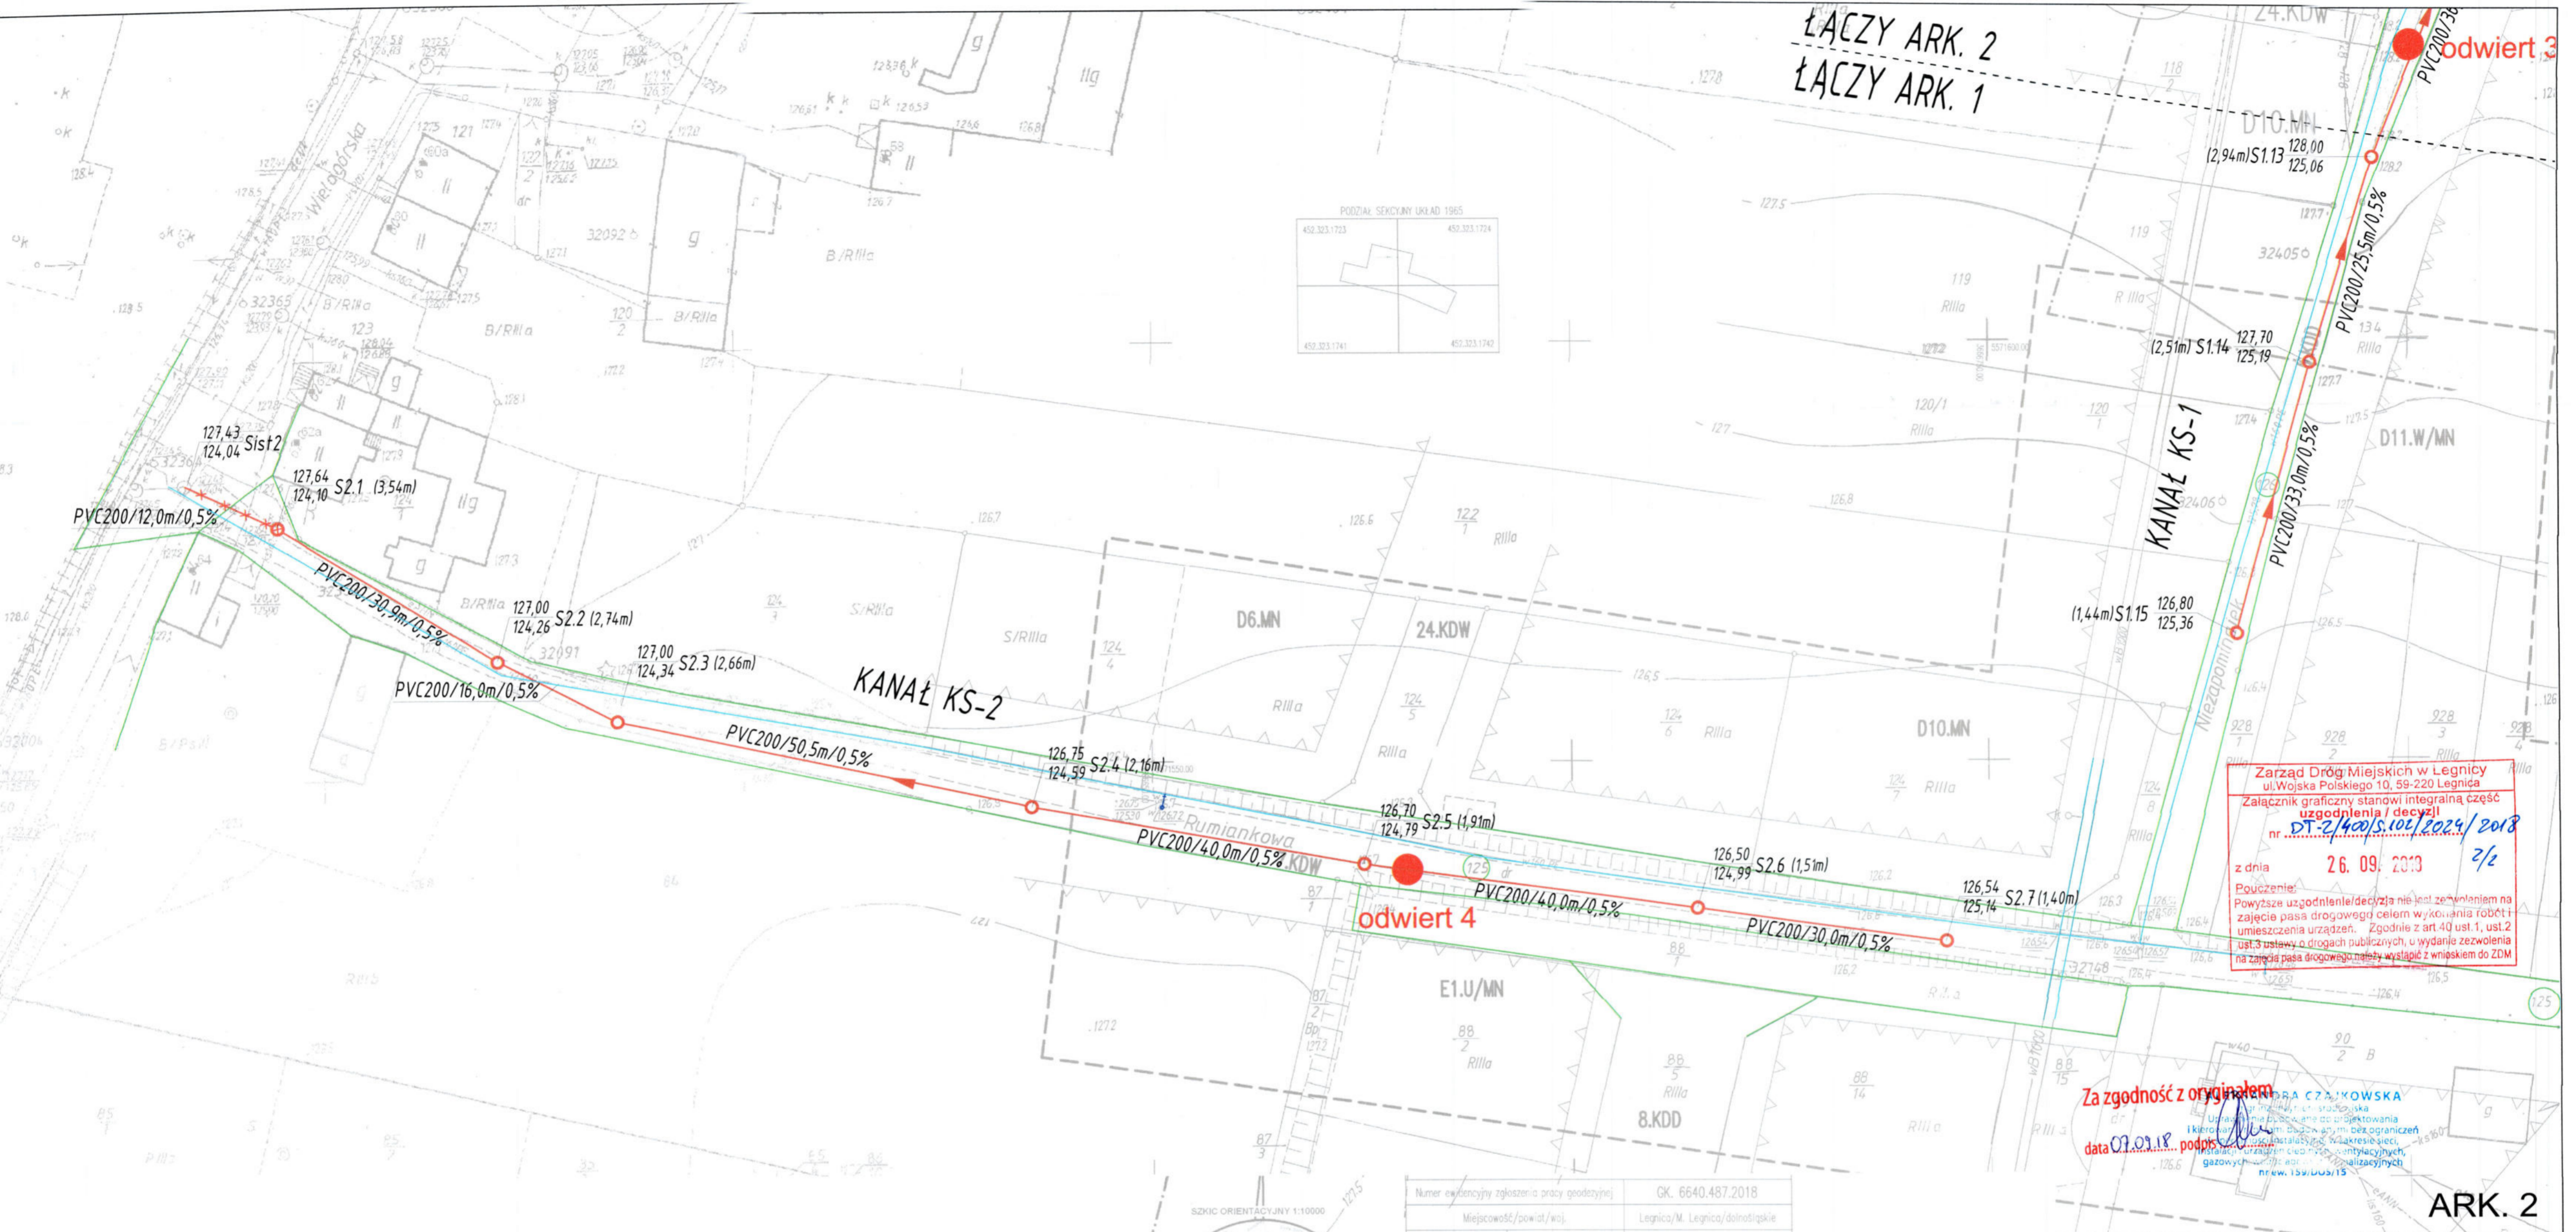

Zarząd Dróg Miejskich w Legnicy
ul. Wojska Polskiego 10, 59-220 Legnica
Załącznik graficzny stanowi integralną część
uzgodnienia / decyzji
nr **DT-2/400/S.102/2025/2018**
z dnia **26. 09. 2018** r/l
Pouczenie:
Powyższe uzgodnienie/decyzja nie jest zezwoleniem na
zajęcie pasa drogowego celem wykonania robót i
umieszczenia urządzeń. Zgodnie z art.40 ust.1, ust.2
ust.3 ustawy o drogach publicznych, w wydanie zezwolenia
na zajęcie pasa drogowego należy wystąpić z wnioskiem do ZDM

Za zgodność z oryginałem
data 07.01.18 podpis *[Signature]*

ARK. 2

- LEGENDA:**
- proj. kanalizacja sanitarna PVC200 SN8 SDR34
 - istniejący odcinek kanalizacji sanitarnej PVC200 do pogłębienia
 - granica działki objętej inwestycją
 - nr działki objętej inwestycją
 - rzędna wjazdu proj. studni
 - nr proj. studni betonowej dn1200/1000
 - proj. rzędna dna
 - materiałśrednica/długość/spadek projektowanego rurociągu
 - lokalizacja i numer odwiertu geologicznego
 - nazwa i numer projektowanego kanału sanitarnego



Numer ewidencyjny zgłoszenia pracy geodezyjnej	GK. 6640.487.2018
Miejscowość/powiat/woj.	Legnica/M. Legnica/dolnośląskie
Jednostka ewidencyjna	026201.1
Nazwa	Legnica
Obszar ewidencyjny	0032
Nazwa/członek	Przybków / cz.125, 126
Skala mapy / godła mapy	1:500 / 452.323.1723, 1724, 1741, 1742
Nazwa układu współrzędnych	prostokątnych płaskich / wysokości
	1985 / 4 / Krasztadt 60
Oznaczenie granic obszaru, który był przedmiotem aktualizacji	
Nie badano obciążeń skutecznosciami gruntowymi	Mapa aktualna na dzień
Punkty osnowy geodezyjnej podlegają ochronie przed zniszczeniem	01.08.2018
Na wylocie się istnieją w terenie nie wyliczone na mapie urządzenia podziemne, które nie były zgłoszone do inwentaryzacji lub o których brak jest informacji w notyfikacjach branżowych	2,0 - brak
BUGIK GEODEZJA 59-220 Legnica ul. Libana 5 tel.76 86 279 19 / 502 254 504	Kierownik prac:

STADIUM:		PROJEKT BUDOWLANY			
PROJEKT:	Budowa kanalizacji sanitarnej w ul. Niezapominajek i Rumiankowej m. Legnica				
ADRES:	m. Legnica, ul. Niezapominajek i Rumiankowa - dz. 13/3, 13/7, 94, 126, 125 obr. Przybków				
INWESTOR:	Legnickie Przedsiębiorstwo Wodociągów i Kanalizacji S. A. 59-220 Legnica, ul. Nowodworska 1				
FUNKCJA	DATA	NAZWISKO	UPRAWNIENIA	PODPIS	
PROJEKTANT:	08.2018	mgr inż. Aleksandra Czajkowska	159/DOŚ/15	<i>[Signature]</i>	
OPRACOWUJĄCY:	08.2018	mgr inż. Katarzyna Chrobak		<i>[Signature]</i>	
SPRAWDZAJĄCY:	08.2018	mgr inż. Leon Jatkiewicz	608/01/DUW	<i>[Signature]</i>	
SKALA 1:500	PROJEKT ZAGOSPODAROWANIA TERENU			RYSunek NR : 2	