

"GEOSTAR" Przedsiębiorstwo Usług Geodezyjno-Inżynierskich  
 Sokoł ul. Gwieździna 6, 58-101 Polkowice  
 tel./fax: 78 95 26 500  
 NIP 632 240 103 937 97

**MAPA DO CELÓW PROJEKTOWYCH**

Woj.: dolnośląskie  
 Powiat: m. Legnica  
 Gmina: 026201.1, Legnica  
 Obręb: 0032, 792606  
 Obiekt: dz. 1/1, 18/10  
 OK: 6840,263,2017

Wzrostk: niniejszy sporządzono przy wykorzystaniu:  
 1. mapy zasadniczej w skali 1:500  
 2. gdańki mapy 1:20-50, 1:20-50  
 3. poziomu odniesienia "Kraconrad 86"  
 3. układowi odniesienia "GRUDZIEC"

**INFORMACJE DODATKOWE**  
 1. Zakres pomiaru  
 2. Punkty osnowy geodezyjnej podległej ochronie art. 48, ust. 1 pkt 3 Prawa Geodezyjnego i Kartograficznego  
 3. Mapa zawiera granice działek oraz granice klasowytków zgodnie z operatem ewidencji gruntów i budynków  
 4. Nie wykazuje się istnienia sieci, o których brak informacji brzożowych  
 5. Mapa została wykonana bez ustalenia obciążenia służebności gruntowych ujemnych w księgach wieczystych.  
 Mapa wykonana na dzień: 10.07.2017r.

mgr inż. Anna Starak  
 Geodeta uprawniony do wykonywania samodzielnych funkcji w dziedzinie geodezji i kartografii  
 Świdnica ul. 15.31


brak opinii z uwag

Organ prowadzący państwowy zasób geodezyjny i kartograficzny (identyfikator ewidencyjny materiału zasobu – operatery technicznego)	P.02632.1019.581.1
Data wpisania operatu technicznego do ewidencji materiałów zasobu reprezentującej organ	01 WRZ. 2017
Imię, nazwisko i podpis osoby reprezentującej organ	Z up. PREZEDENTAMI MIASTA LEGNICY mgr inż. Anna Starak Dyrektor Wydziału Geodezji i Kartografii GSR WYDZIAŁ WIEJSKI

**LEGENDA :**

- U1** Kostka betonowa gr. 8cm
- U2** Płyta ażurowa Polbruk 60x40x10 obsłania trawą
- U3** Maszt flagowy logo LPWIK
- U4** Postument - Zasuwa kinowa okrągła

- U5** Kostka granitowa gr. 8/11cm
- U6** Gazon z cegły klinkowej gr. 25cm h=0,3-0,5m
- U7** Demontaż istniejącej pokrywy kanału i wymiana na płytę najazdową betonową
- U8** Stojak na rowery
- U9** Trawnik

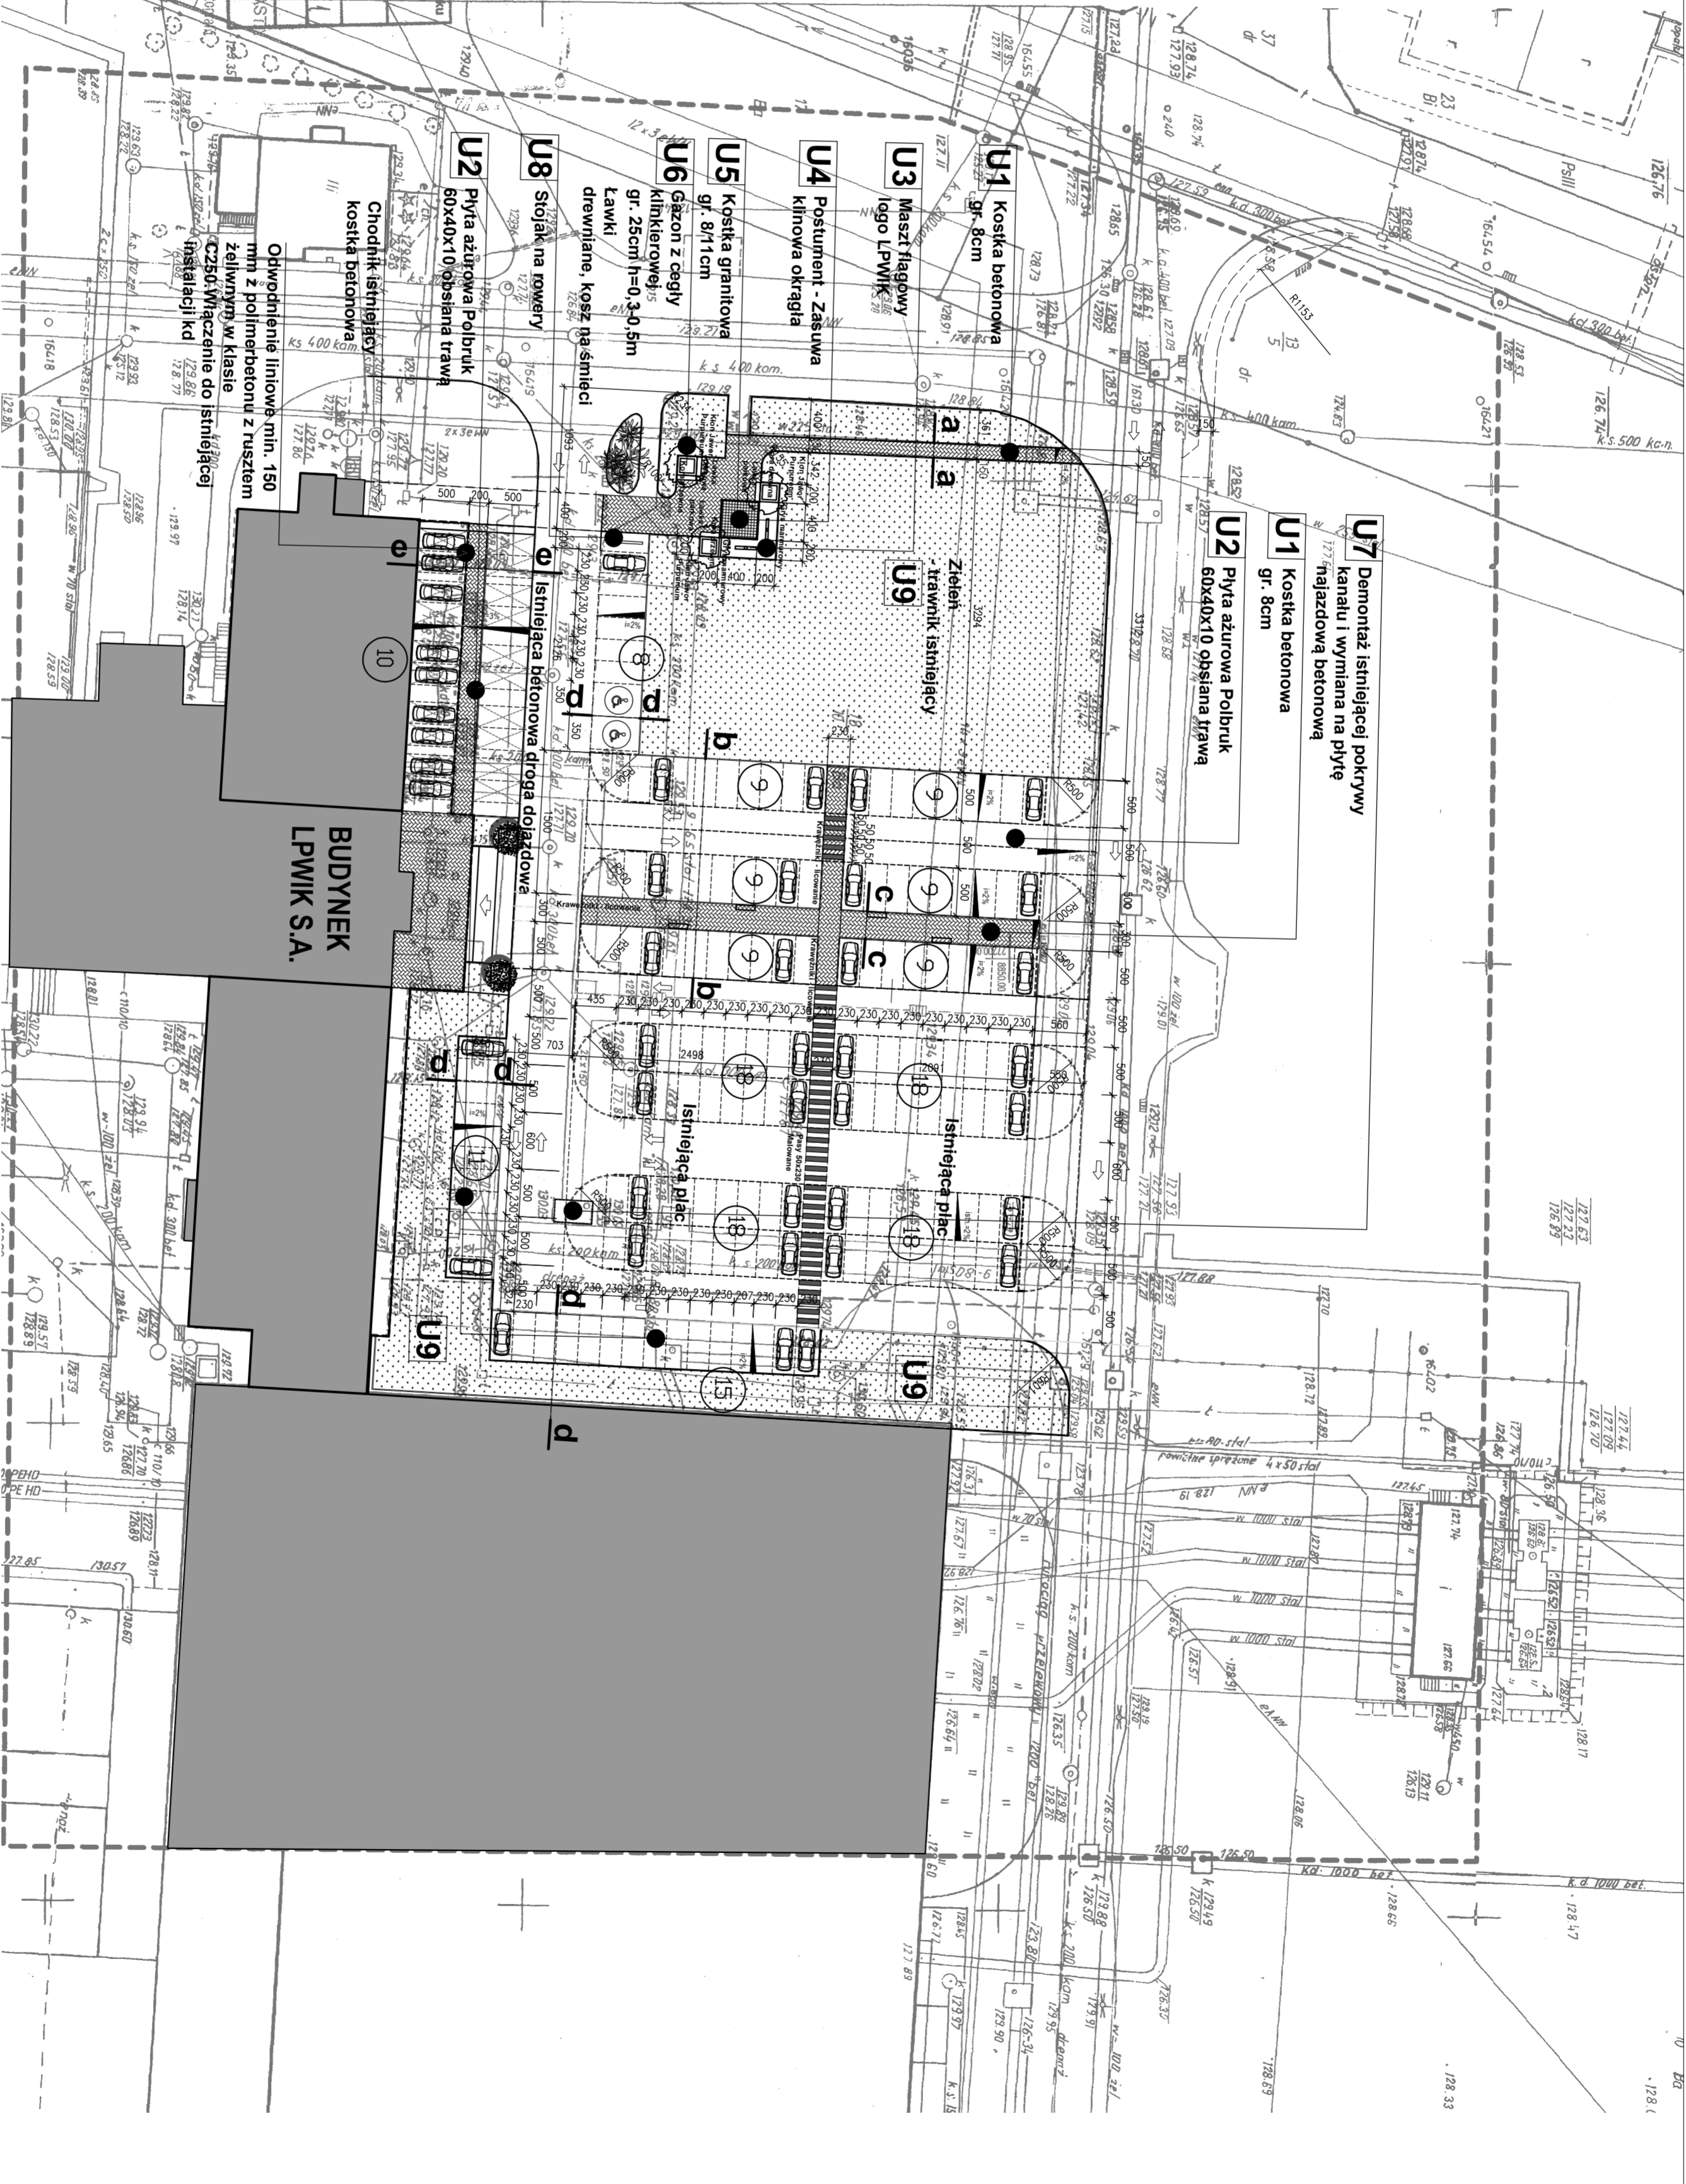

Zespół projektowy:	Imię i nazwisko:	Nr. upr.:	Podpis:
Projektant:	mgr inż. arch. Janusz Terpiłowski (upr. w spez. architektonicznej bez ograniczeń)	41108/DOJA	
Wzrostk:	Województwo: Legnicko-Polski, Powiat: Legnica, Gmina: Legnica, Obręb: 0032, 792606, Obiekt: dz. 1/1, 18/10, OK: 6840,263,2017		
Biuro:	SYTUACJA PROJEKT ZAGOSPODAROWANIA TERENU		
Skala:	1:500		
Plan:	10.05.2017		
Strona:	A-1		