



MAPA DO CELÓW PROJEKTOWYCH

Oznaczenie kancelaryjne zgłoszenia pracy geodezyjnej		GK 6640.443.2017
Jednostka ewidencyjna	identyfikator	026201_1
	nazwa	Legnica
Obręb ewidencyjny	identyfikator	0010
	nazwa	Stare Miasto
Nazwa ulicy, numer działki		ul. Murarska, dz. 438
Skala mapy		1 : 500
Sekcje		5.151.31.21.2.3, 4.1
Nazwa układu współrzędnych	prostokątnych płaskich	2000
	układu wysokości	Kronstadt 60
Oznaczenie granic obszaru, który był przedmiotem aktualizacji		linia przerywana
Informacje o służebnościach gruntowych mających wpływ na zagospodarowanie gruntów, zlokalizowanych w granicach projektowanej inwestycji		Nie ustalono obciążeń służebności gruntowych.
Data opracowania mapy		01.08.2017r.
Biuro Usług Geodezyjnych i Kartograficznych GEODEZJA 59-220 Legnica, ul. Jerzego Libana 5 tel/fax 76 86 279 19		Kierownik prac geodezyjnych <i>01.08.2017</i> mgr inż. Andrzej Ostrowski ODETA upr. zośw. 1018c 76 279 19, kom. 0502 256 836
Brak uzgodnień ZUD		

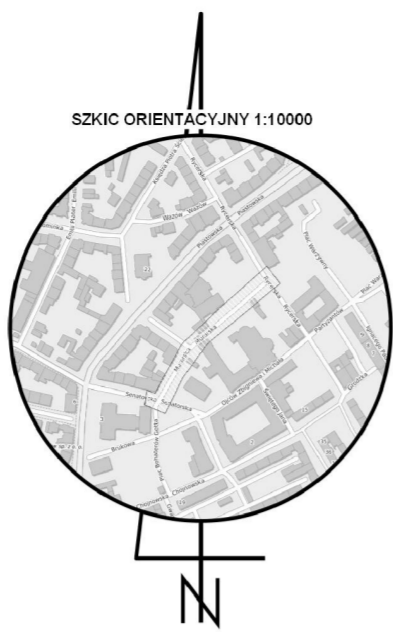

Poświadczam się, że niniejszy dokument został opracowany w wyniku prac geodezyjnych i kartograficznych, których rezultaty zawiera operat techniczny wpisany do ewidencji materiałów państwowego zasobu geodezyjnego i kartograficznego

Organ prowadzący państwowy zasób geodezyjny i kartograficzny	PREZYDENT MIASTA LEGNICY
identyfikator ewidencyjny materiału zasobu – operatu technicznego	P.0262.0010.5910.5
Data wpisania operatu technicznego do ewidencji materiałów zasobu	23 SIE. 2017
Imię, nazwisko i podpis osoby reprezentującej organ	<i>[Signature]</i>

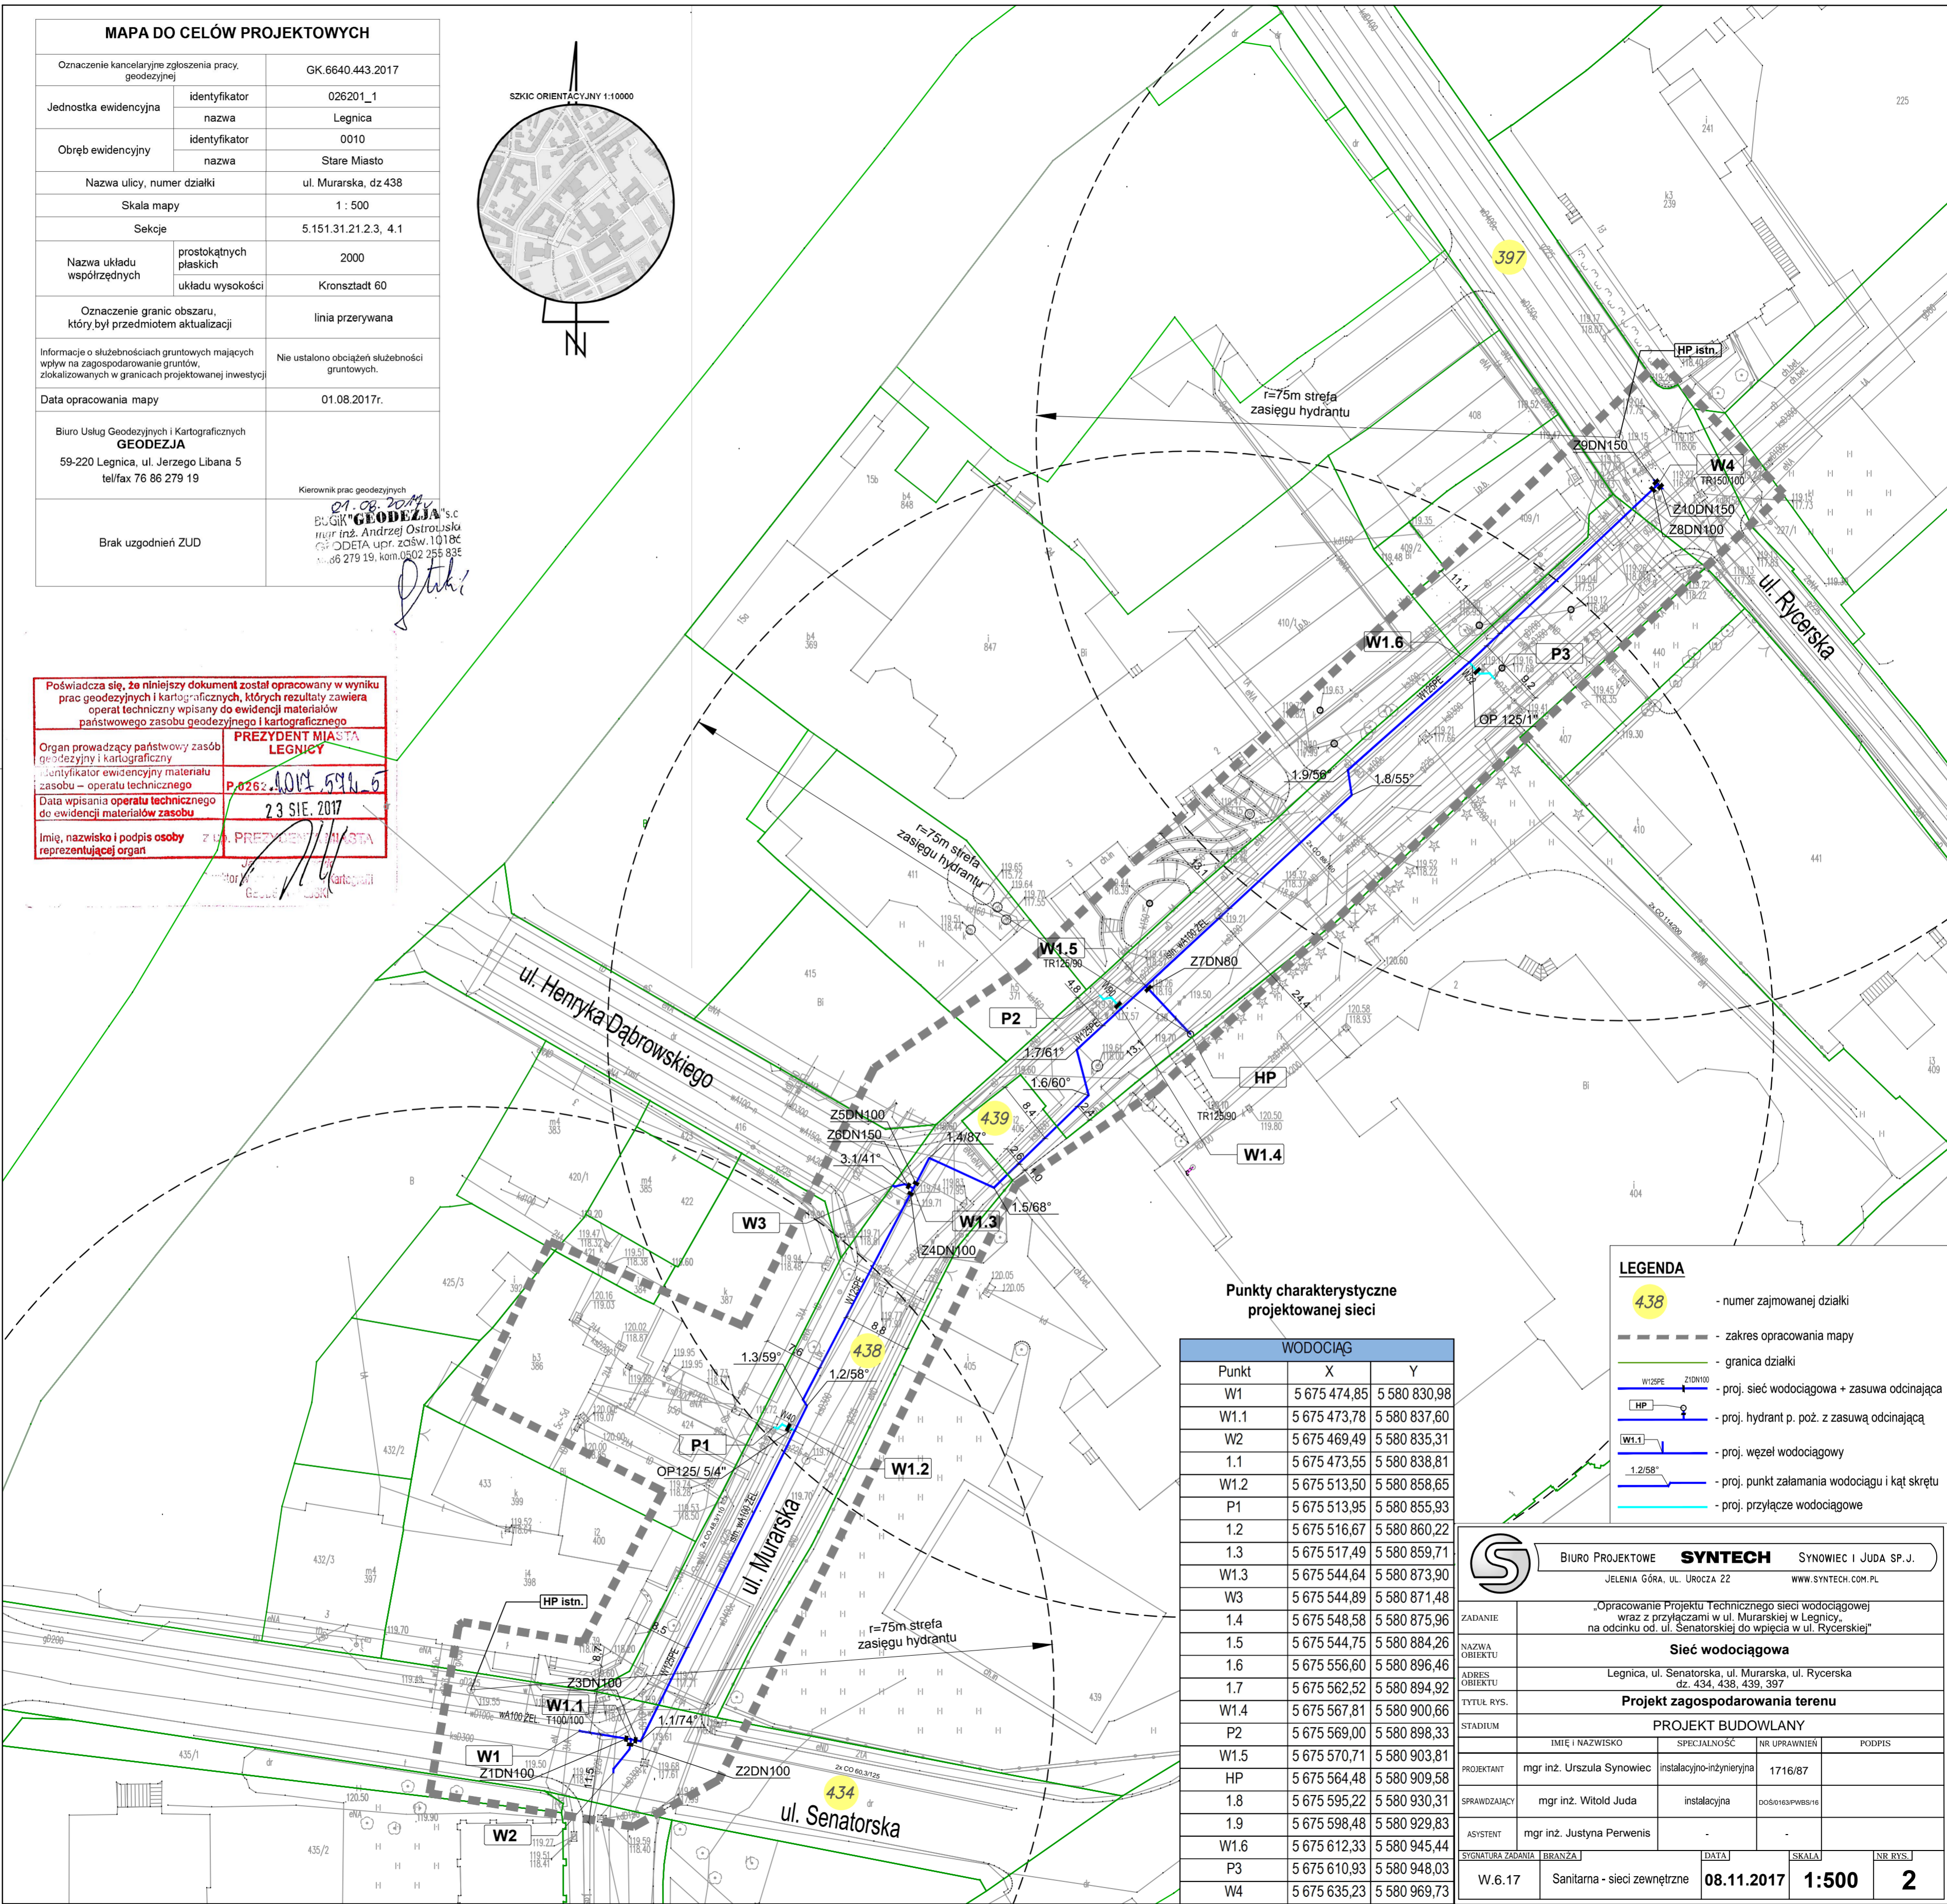

Punkty charakterystyczne projektowanej sieci

WODOCIĄG		
Punkt	X	Y
W1	5 675 474,85	5 580 830,98
W1.1	5 675 473,78	5 580 837,60
W2	5 675 469,49	5 580 835,31
1.1	5 675 473,55	5 580 838,81
W1.2	5 675 513,50	5 580 858,65
P1	5 675 513,95	5 580 855,93
1.2	5 675 516,67	5 580 860,22
1.3	5 675 517,49	5 580 859,71
W1.3	5 675 544,64	5 580 873,90
W3	5 675 544,89	5 580 871,48
1.4	5 675 548,58	5 580 875,96
1.5	5 675 544,75	5 580 884,26
1.6	5 675 556,60	5 580 896,46
1.7	5 675 562,52	5 580 894,92
W1.4	5 675 567,81	5 580 900,66
P2	5 675 569,00	5 580 898,33
W1.5	5 675 570,71	5 580 903,81
HP	5 675 564,48	5 580 909,58
1.8	5 675 595,22	5 580 930,31
1.9	5 675 598,48	5 580 929,83
W1.6	5 675 612,33	5 580 945,44
P3	5 675 610,93	5 580 948,03
W4	5 675 635,23	5 580 969,73

LEGENDA

- 438 - numer zajmowanej działki
- - zakres opracowania mapy
- - granica działki
- WY2PE → Z1DN100 - proj. sieć wodociągowa + zasawa odcinająca
- HP - proj. hydrant p. poż. z zasawą odcinającą
- W1.1 - proj. węzeł wodociągowy
- 1.2/58° - proj. punkt załamania wodociągu i kąt skrętu
- - proj. przyłącze wodociągowe

SYNTECH SYNOWIEC I JUDA SP. J.
JELENIA GÓRA, UL. UROCZA 22 WWW.SYNTECH.COM.PL

ZADANIE: „Opracowanie Projektu Technicznego sieci wodociągowej wraz z przyłączami w ul. Murarskiej w Legnicy, na odcinku od ul. Senatorskiej do wpięcia w ul. Rycerskiej”

NAZWA OBIEKTU: **Sieć wodociągowa**

ADRES OBIEKTU: Legnica, ul. Senatorska, ul. Murarska, ul. Rycerska dz. 434, 438, 439, 397

TYTUL RYS.: **Projekt zagospodarowania terenu**

STADIUM: **PROJEKT BUDOWLANY**

PROJEKTANT	IMIE I NAZWISKO	SPECJALNOŚĆ	NR UPRAWNIEN	PODPIS
mgr inż. Urszula Synowiec	Instalacyjno-inżynierska		1716/87	
SPRAWDZAJĄCY	IMIE I NAZWISKO	SPECJALNOŚĆ	NR UPRAWNIEN	PODPIS
mgr inż. Witold Juda	Instalacyjna		DOŚ0163/PWS/16	
ASYSTENT	IMIE I NAZWISKO	SPECJALNOŚĆ	NR UPRAWNIEN	PODPIS
mgr inż. Justyna Perwenis				

SYGNATURA ZADANIA	BRANŻA	DATA	SKALA	NR RYS.
W.6.17	Sanitarna - sieci zewnętrzne	08.11.2017	1:500	2