


WSTĘPNA KONCEPCJA BUDOWY SIECI KANALIZACYJNEJ W REJONIE LASKU ZŁOTORYJSKIEGO - TBS
OPRACOWANIE: KATARZYNA CHROBAK
DATA OPRACOWANIA: STYCZEŃ 2019

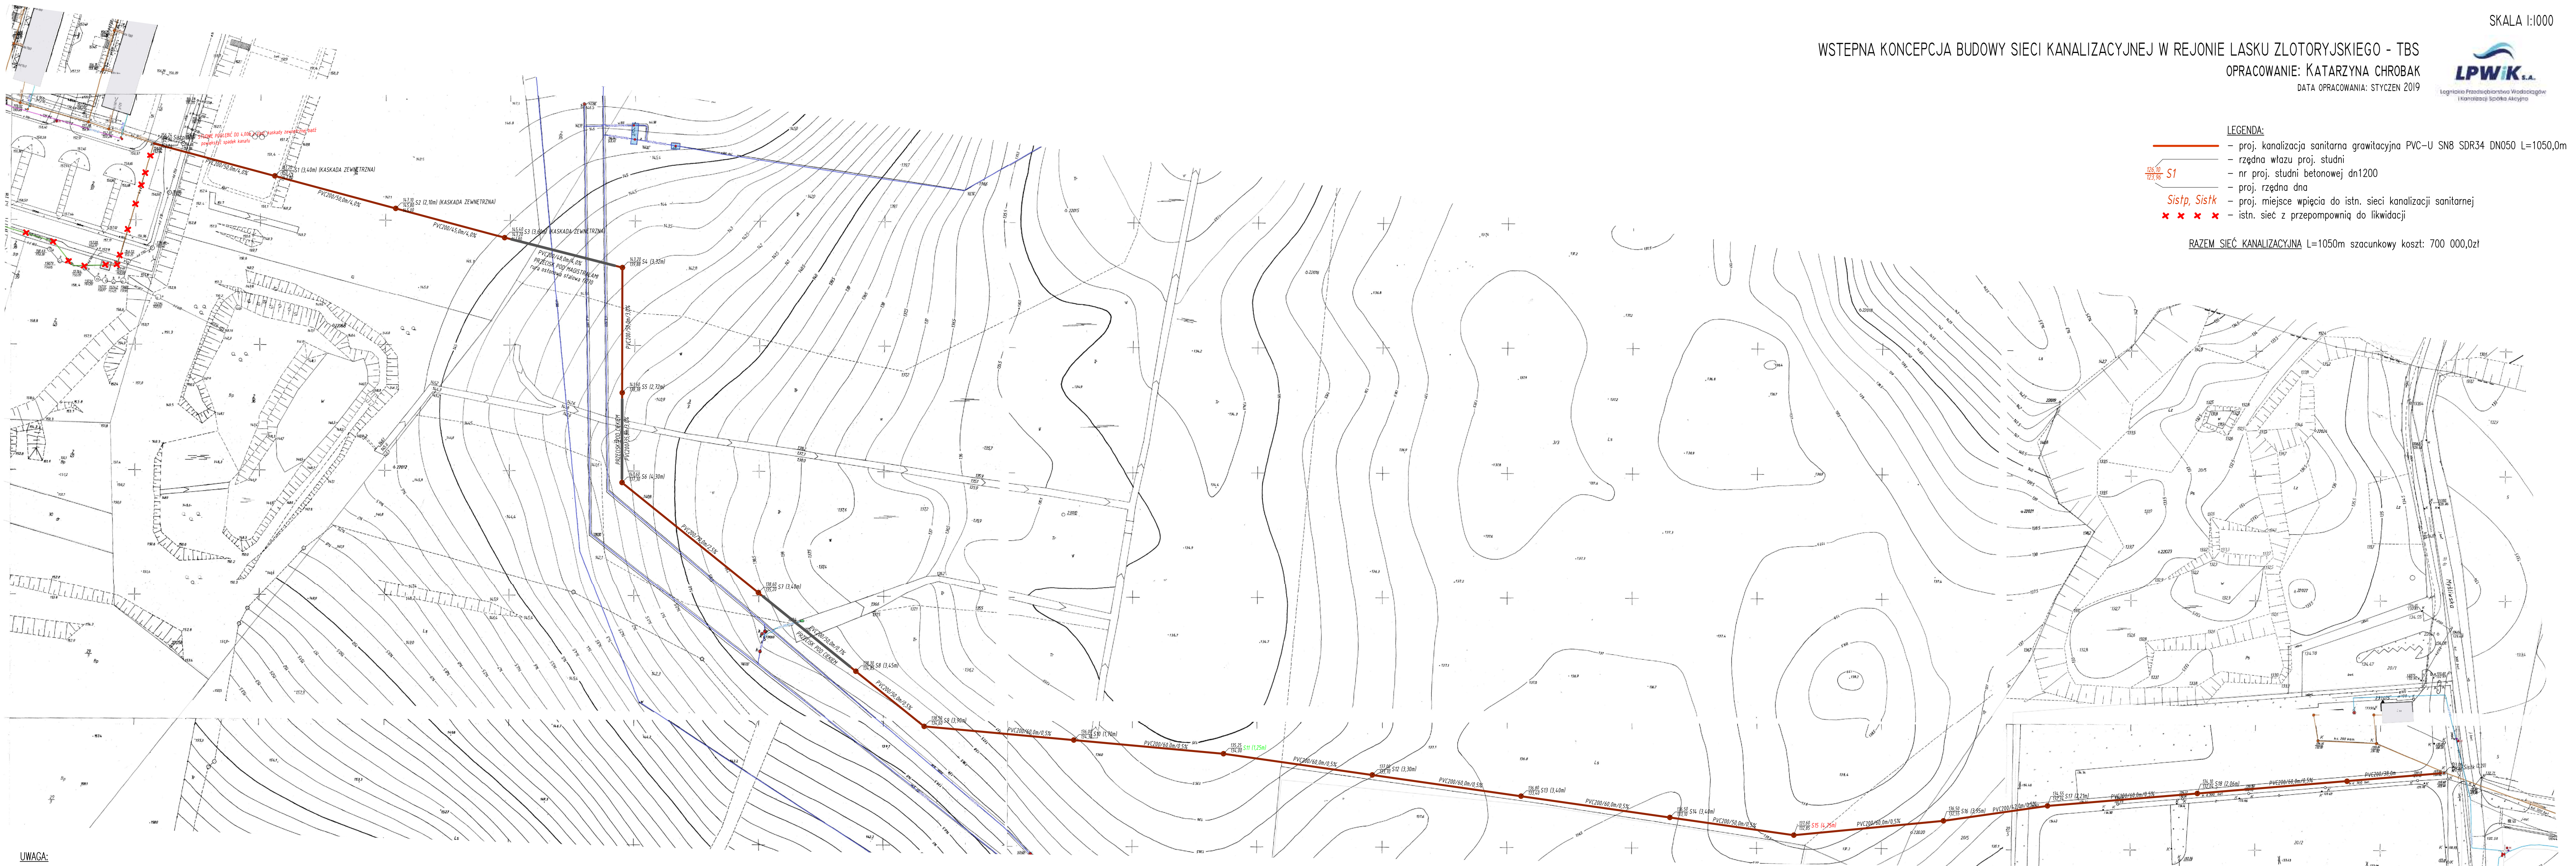

- LEGENDA:**
- proj. kanalizacja sanitarna grawitacyjna PVC-U SN8 SDR34 DN50 L=1050,0m
 - rzędna wjazdu proj. studni
 - nr proj. studni betonowej dn1200
 - proj. rzędna dna
 - proj. miejsce wpięcia do istn. sieci kanalizacji sanitarnej
 - istn. sieć z przepompowni do likwidacji

RAZEM SIĘĆ KANALIZACYJNA L=1050m szacunkowy koszt: 700 000,0zł

- UWAGA:**
1. Przebieg sieci kanalizacyjnej jest poglądowy, nie wyklucza się zmiany koncepcji w wyniku dokładnej analizy warunków terenowych i zagłębien istniejących rurociągów magistralnych sieci wodociągowej i cieków wodnych.
 2. Przebieg trasy sieci kanalizacji sanitarnej należy zweryfikować pod kątem zapisów miejscowych planów zagospodarowania przestrzennego w rejonie inwestycji.
 3. Trasa kanalizacji sanitarnej wymaga uzgodnienia w właścicielami gruntów.