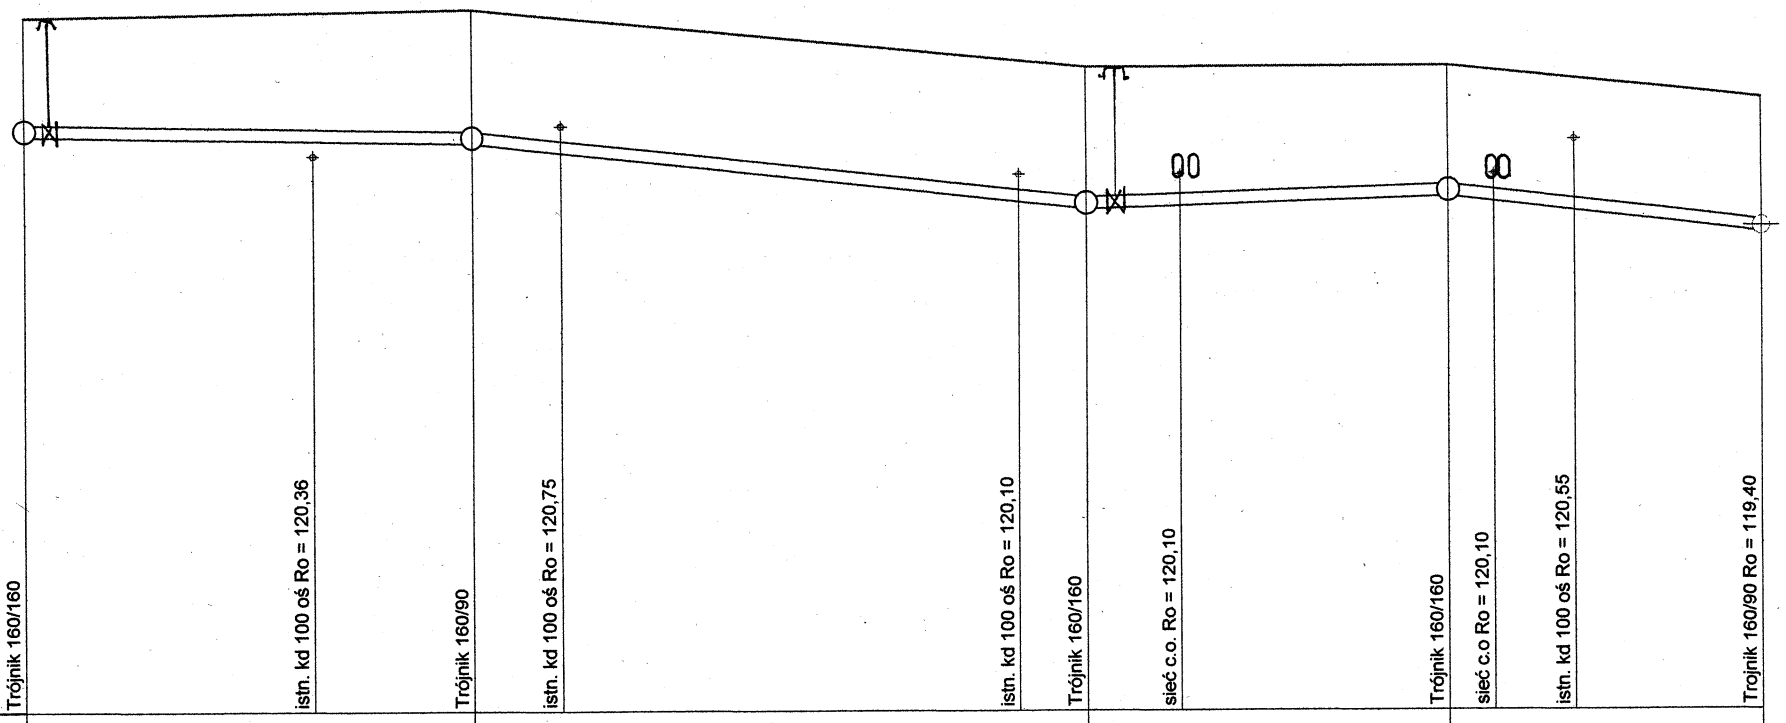

Skala Pozioma 1:1000
Skala Pionowa 1:100
Poziom porówn. 113,00 m.n.p.m.

| | | |