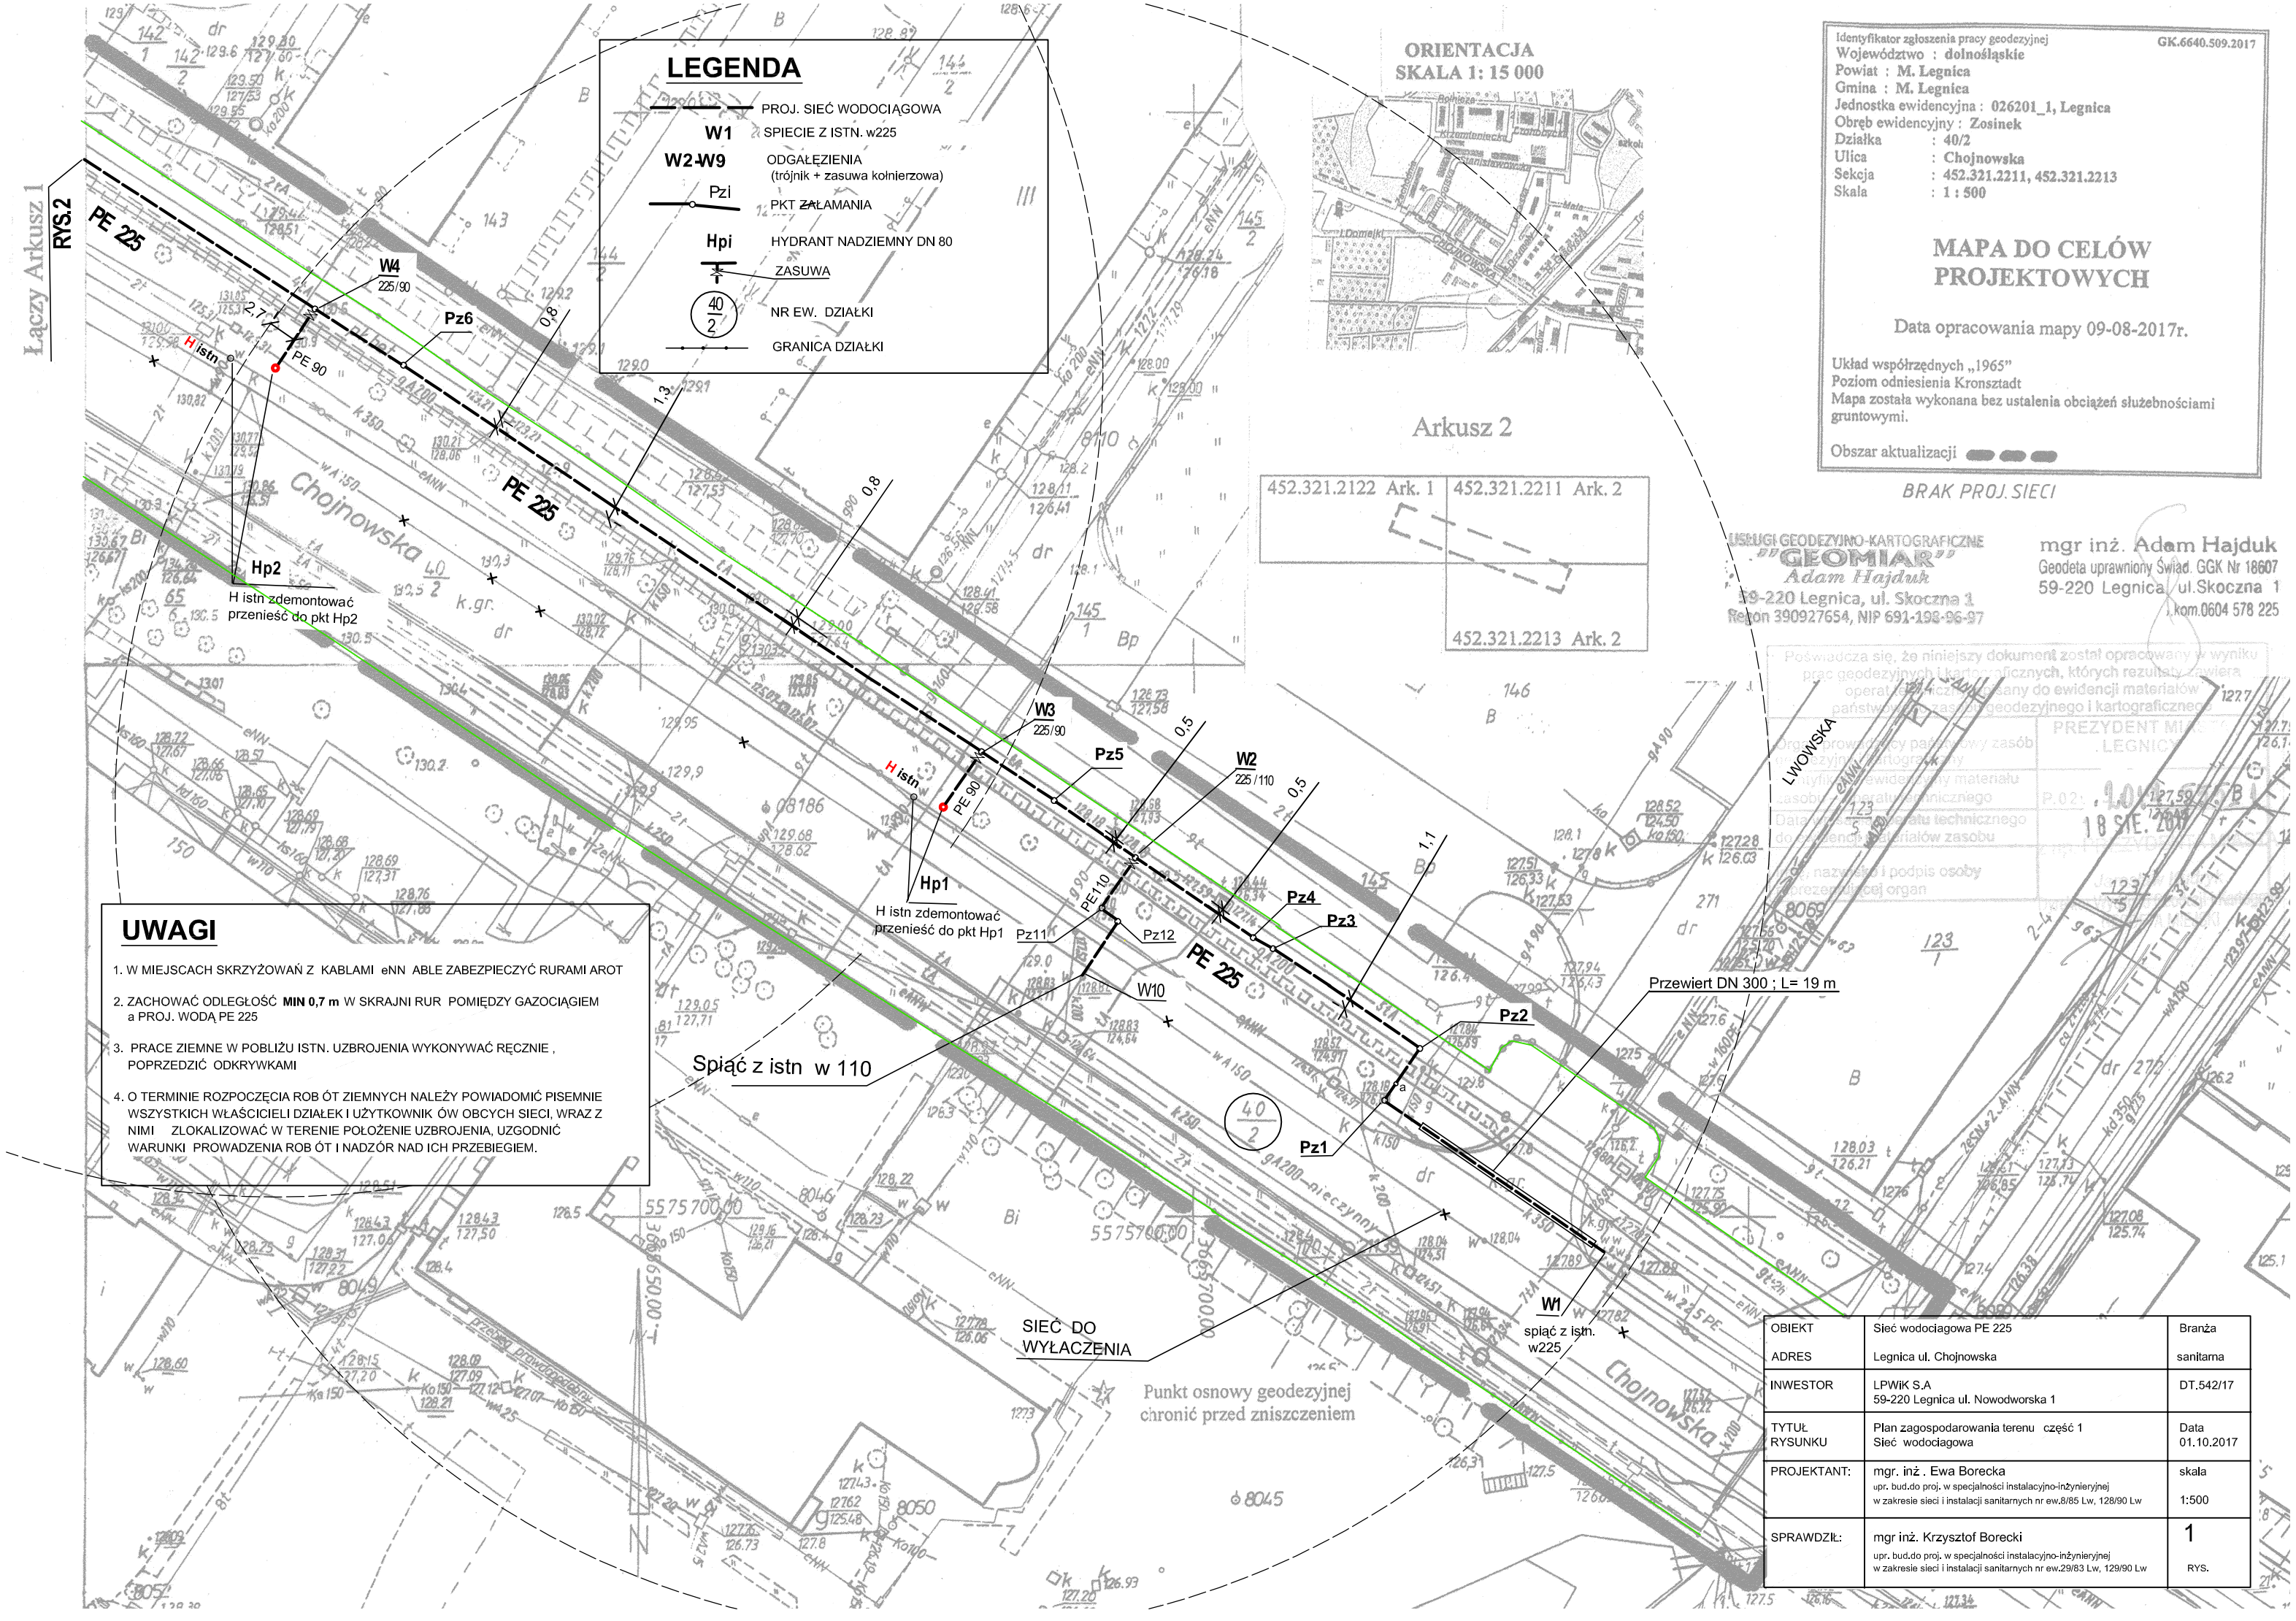

LEGENDA

- PROJ. SIEĆ WODOCIĄGOWA
- W1 SPIECIE Z ISTN. w225
- W2-W9 ODGAŁĘZIENIA (trójnik + zasuwa kołnierzowa)
- Pzi PKT ZAŁAMANIA
- Hpi HYDRANT NADZIEMNY DN 80
- ZASUWA
- 40/2 NR EW. DZIAŁKI
- GRANICA DZIAŁKI

UWAGI

1. W MIEJSCACH SKRZYŻOWAŃ Z KABLAMI eNN ABLE ZABEZPIECZYĆ RURAMI AROT
2. ZACHOWAĆ ODLEGŁOŚĆ **MIN 0,7 m** W SKRAJNI RUR POMIĘDZY GAZOCIĄGIEM a PROJ. WODĄ PE 225
3. PRACE ZIEMNE W POBLIŻU ISTN. UZBROJENIA WYKONYWAĆ RĘCZNIE , POPRZEDZIĆ ODKRYWKAMI
4. O TERMINIE ROZPOCZĘCIA ROB ÓT ZIEMNYCH NALEŻY POWIADOMIĆ PISEMNIE WSZYSTKICH WŁAŚCICIELI DZIAŁEK I UŻYTKOWNIK ÓW OBCYCH SIECI, WRAZ Z NIMI ZLOKALIZOWAĆ W TERENIE POŁOŻENIE UZBROJENIA, UZGODNIĆ WARUNKI PROWADZENIA ROB ÓT I NADZÓR NAD ICH PRZEBIEGIEM.

ORIENTACJA
SKALA 1: 15 000

Arkusz 2

452.321.2122 Ark. 1	452.321.2211 Ark. 2
	452.321.2213 Ark. 2

Identyfikator zgłoszenia pracy geodezyjnej GK.6640.509.2017
Województwo : dolnośląskie
Powiat : M. Legnica
Gmina : M. Legnica
Jednostka ewidencyjna : 026201_1, Legnica
Obręb ewidencyjny : Zosinek
Działka : 40/2
Ulica : Chojnowska
Sekcja : 452.321.2211, 452.321.2213
Skala : 1 : 500

MAPA DO CELÓW PROJEKTOWYCH

Data opracowania mapy 09-08-2017r.

Układ współrzędnych „1965"
Poziom odniesienia Kronsztadt
Mapa została wykonana bez ustalenia obciążeń służebnościami gruntowymi.

Obszar aktualizacji

BRAK PROJ. SIECI

USŁUGI GEODEZYJNO-KARTOGRAFICZNE
"GEOMIAR"
Adam Hajduk
59-220 Legnica, ul. Skoczna 1
Regon 390927654, NIP 691-198-96-97

mgr inż. Adam Hajduk
Geodeta uprawniony Świad. GGK Nr 18607
59-220 Legnica ul.Skoczna 1
t.kom.0604 578 225

Poświadcza się, że niniejszy dokument został opracowany w wyniku prac geodezyjnych i kartograficznych, których rezultaty zawiera operat techniczny przyjęty do ewidencji materiałów państwowego zasobu geodezyjnego i kartograficznego

Organ prowadzący państwowy zasób geodezyjny i kartograficzny
Identyfikator ewidencyjny materiału zasobu
Data wpisu operatu technicznego do ewidencji materiałów zasobu
Imię, nazwisko i podpis osoby reprezentującej organ

PREZYDENT MIASTA LEGNICY
18 SIE. 2017

OBIEKT	Sieć wodociągowa PE 225	Branża
ADRES	Legnica ul. Chojnowska	sanitarna
INWESTOR	LPWiK S.A 59-220 Legnica ul. Nowodworska 1	DT.542/17
TYTUŁ RYSUNKU	Plan zagospodarowania terenu część 1 Sieć wodociągowa	Data 01.10.2017
PROJEKTANT:	mgr. inż . Ewa Borecka upr. bud.do proj. w specjalności instalacyjno-inżynieryjnej w zakresie sieci i instalacji sanitarnych nr ew.8/85 Lw, 128/90 Lw	skala 1:500
SPRAWDZIŁ:	mgr inż. Krzysztof Borecki upr. bud.do proj. w specjalności instalacyjno-inżynieryjnej w zakresie sieci i instalacji sanitarnych nr ew.29/83 Lw, 129/90 Lw	1 RYS.